


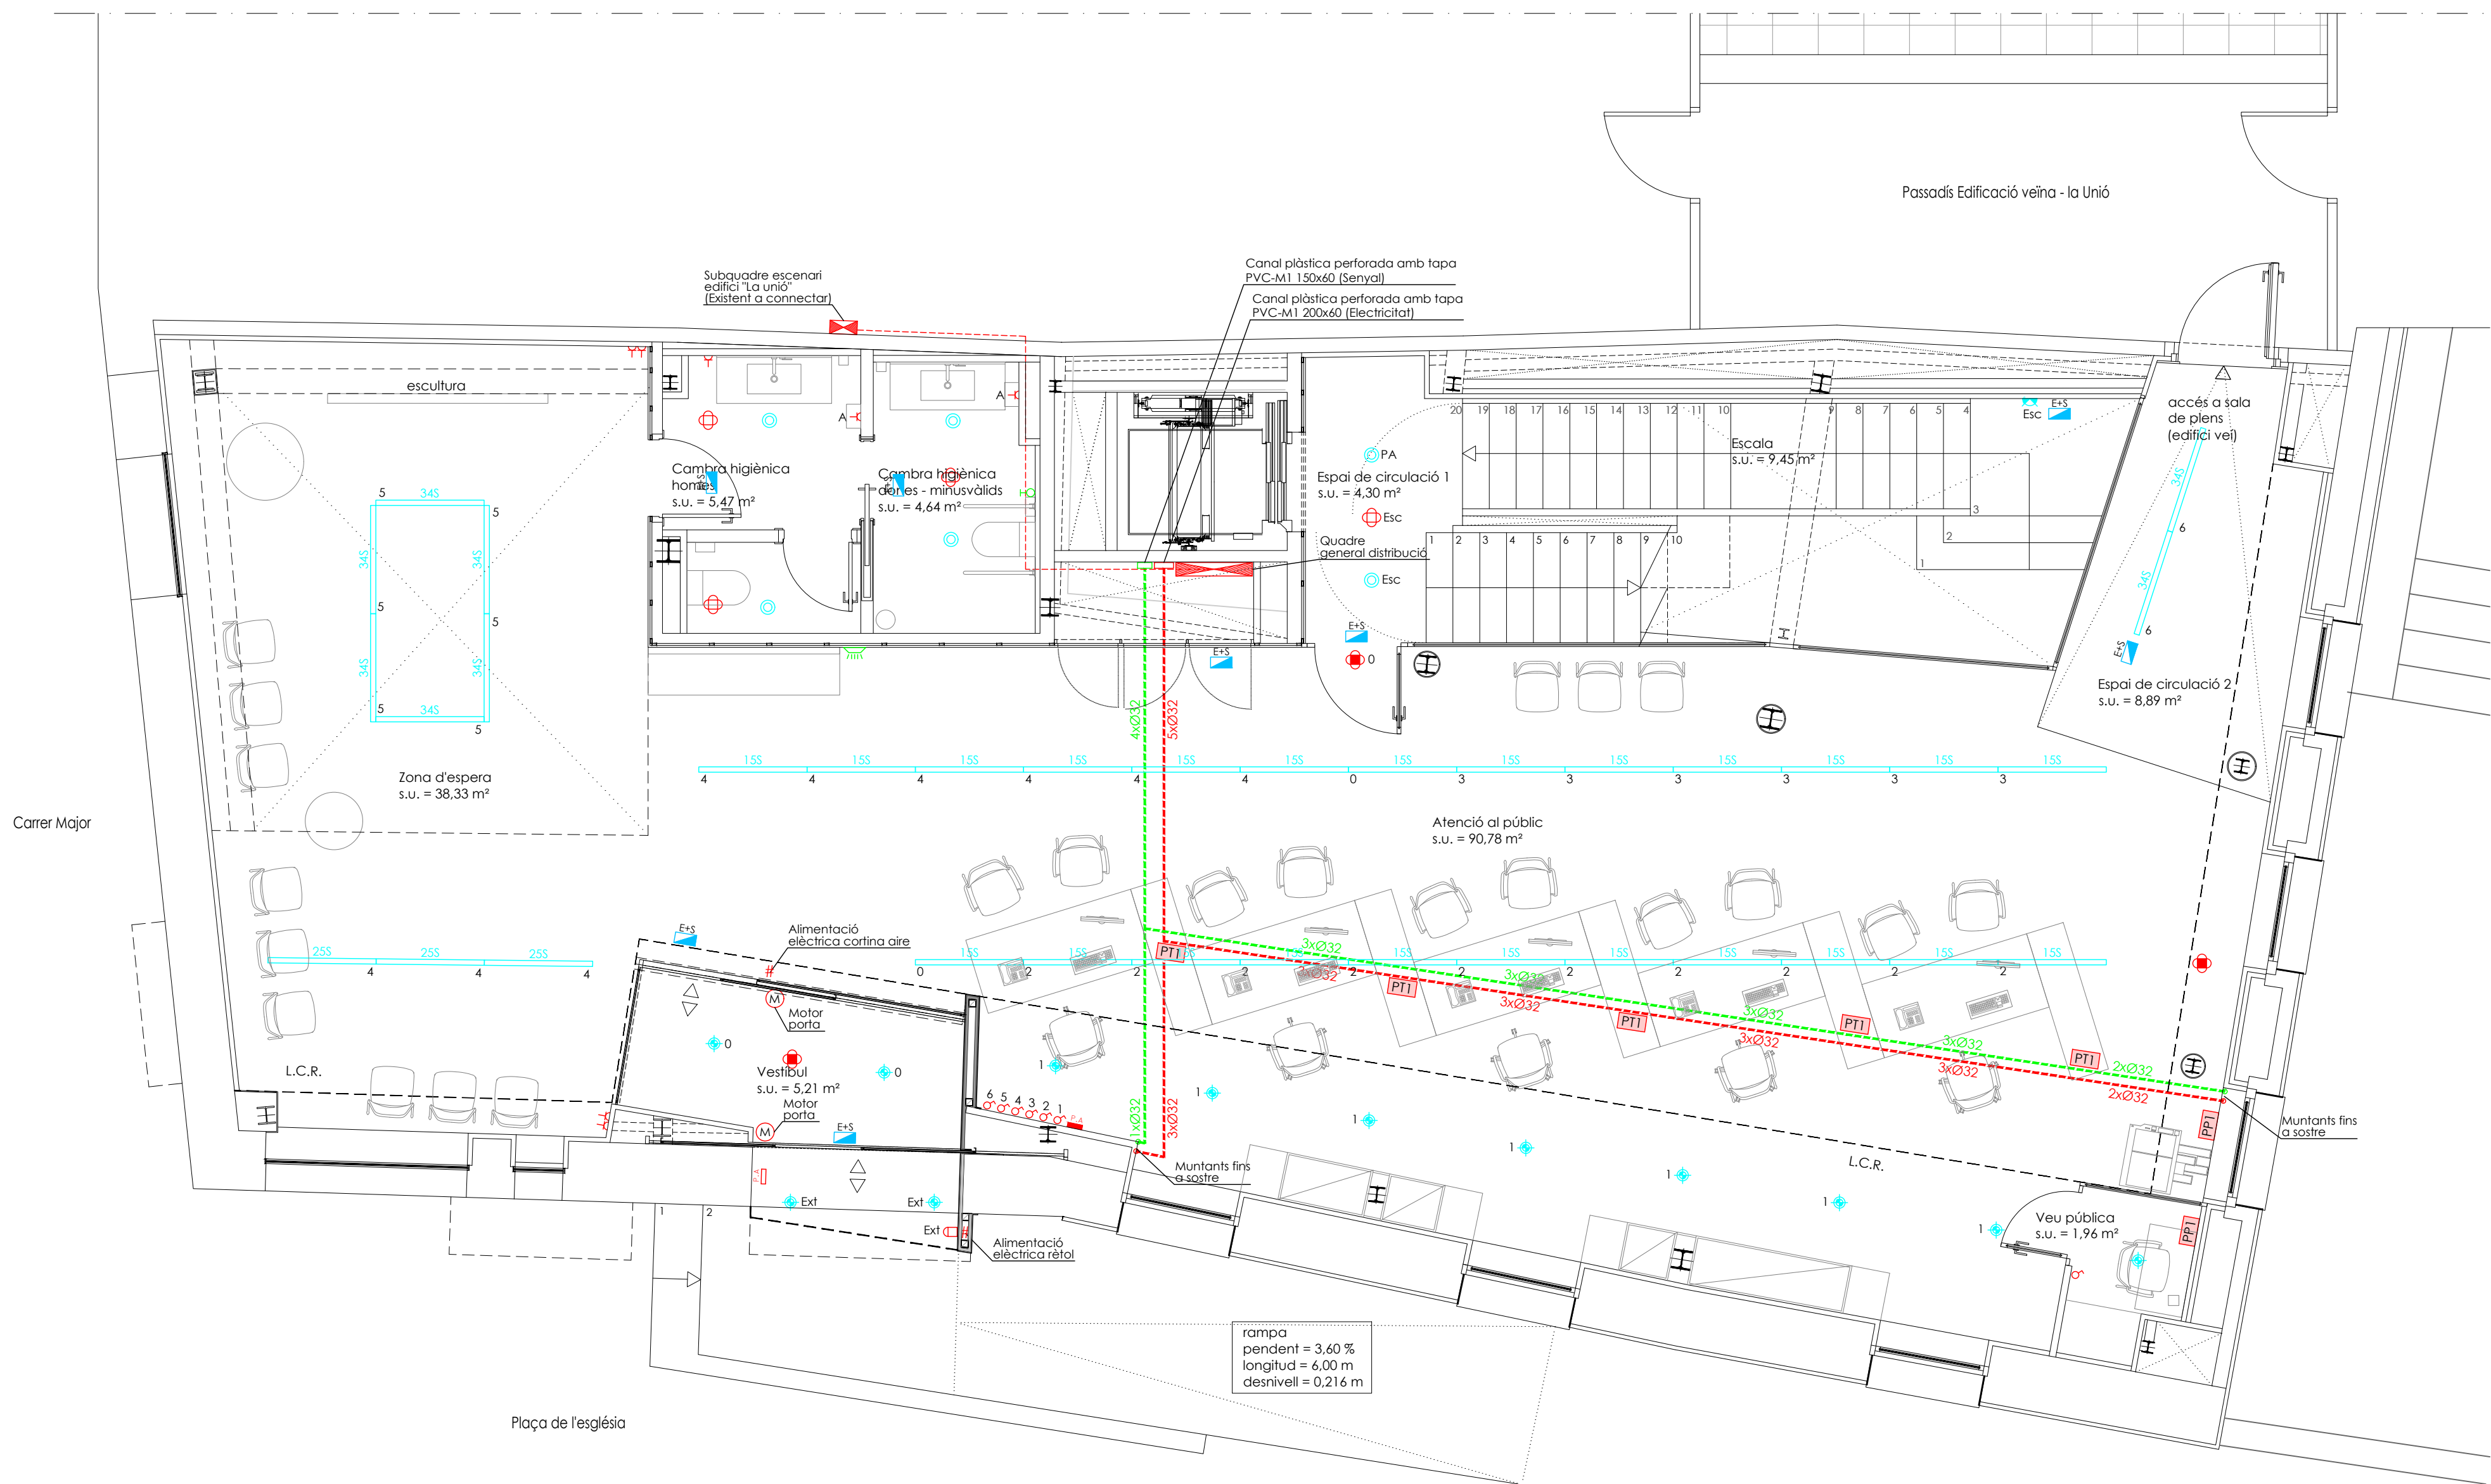

- ENLLUMENAT**
- 155 Luminària suspesa al sostre PHILIPS SM530CL1130 1xLED155/830 OC
 - 255 Luminària suspesa al sostre PHILIPS SM530CL1130 1xLED255/830 OC
 - 345 Luminària suspesa al sostre PHILIPS SM530CL1130 1xLED345/830 OC
 - Luminària de superfície estanca PHILIPS WT120C LED185/840 PSU L600
 - Luminària de superfície estanca PHILIPS WT120C LED345/840 PSU L1500
 - Luminària tipus "ull de bou" PHILIPS RS1408 1xLED6-32-/830
 - Downlight encastable al fals sostre PHILIPS DN1358 D165 1xLED105/830
 - Downlight encastable al fals sostre PHILIPS DN1358 D165 1xLED105/830. Permanent ascensor
 - Aplic de paret circular LED W120V LED125/830 PSR WH 18W
 - Aplic de paret 60 W
 - Aplic de paret 60 W. Estanc
 - Enllumenat d'emergència i senyalització
 - Enllumenat d'emergència i senyalització per exteriors
- MECANISMES**
- Base d'endoll simple 16A II + TT. (h=0,30 m)
 - Base d'endoll simple 16A II + TT. (h=1,20 m)
 - Interruptor senzill (h= 0,90 m)
 - Base d'endoll simple 16A II + TT. Estanc
 - Interruptor senzill. Estanc
 - Preses doble de veu + dades
 - Sensor de moviment PHILIPS LRM 1070
 - Sensor regulador PHILIPS model OCCUSWITHC DALI LRM 2070
 - Pulsador enllumenat temporitzat
 - Pulsador activació dispositiu de trucada d'assistència minusvàlids
 - Alarma òptica/acústica dispositiu de trucada d'assistència minusvàlids
 - Video porter automàtic. Unitat exterior
 - Video porter automàtic. Unitat interior
 - Interruptor crepuscular
 - Punt de treball al terra compost per:
 - 4 bases d'endoll simple 16AII + TT
 - 2 bases d'endoll simple 16AII + TT circuit SAI
 - 1 presa doble de veu + dades
 - Punt de treball al terra compost per:
 - 4 bases d'endoll simple 16AII + TT
 - 2 bases d'endoll simple 16AII + TT circuit SAI
 - 2 preses doble de veu + dades
 - Punt de treball al terra compost per:
 - 4 bases d'endoll simple 16AII + TT
 - 2 bases d'endoll simple 16AII + TT circuit SAI
 - 1 presa doble de veu + dades
 - 1 presa HDMI
 - Punt de treball (h=0,30 m) encastat a la paret compost per:
 - 4 bases d'endoll simple 16AII + TT
 - 2 bases d'endoll simple 16AII + TT circuit SAI
 - 1 presa doble de veu + dades
 - Punt de treball (h=0,30 m) encastat a la paret compost per:
 - 4 bases d'endoll simple 16AII + TT
 - 2 bases d'endoll simple 16AII + TT circuit SAI
 - 1 presa doble de veu + dades
 - 1 presa HDMI
 - Punt de treball al sostre compost per:
 - 2 bases d'endoll simple 16AII + TT
 - 1 presa doble de veu + dades
 - 1 presa de HDMI
 - Canalització electricitat sota paviment tècnic (6 tubs lliure d'hàlogens de Ø32)
 - Canalització de veu i dades sota paviment tècnic (6 tubs lliure d'hàlogens de Ø32)
- XARXA DE TERRES**
- Piqueta presa de terra 2m Ø14 mm
 - Conductor nu de Cu de 35 mm²

PROJECTE BÀSIC I D'EXECUCIÓ:

INSTAL·LACIONS DE L'EDIFICI "CAL NEGRE"

PER IMPLANTACIÓ D'OFICINES MUNICIPALS

EXPEDIENT: 17003

EMPLAÇAMENT:

PL. ESGLÉSIA, NÚM. 4 - C. MAJOR, NÚM. 22
25110 ALPICAT

PROMOTOR:

Ajuntament
d'Alpicat

PLÀNOL:

PLANTA BAIXA
INST. ELÈCTRICA I ENLLUMENAT

NÚMERO:

17003-IE/02

DIRECTOR DEL PROJECTE:

Diputació de Lleida

Servici Tècnic Enginyeria i Edificació

DATA:

Març 2017

ESCALA:

1/50

AUTOR DEL PROJECTE:

GABRIEL GARRIGA GODIA

ENGINYER TÈCNIC INDUSTRIAL


Col·legiat Núm. 14313-L


Col. Eng. Tèc. Ind. de Lleida (CETILL)

garriga enginyers

garriga enginyeria s.l.p.

· complex de la caparrella, 97 edifici ceel-1 mòdul 1.8 · 25192 lleida · telèfon 973 832 295

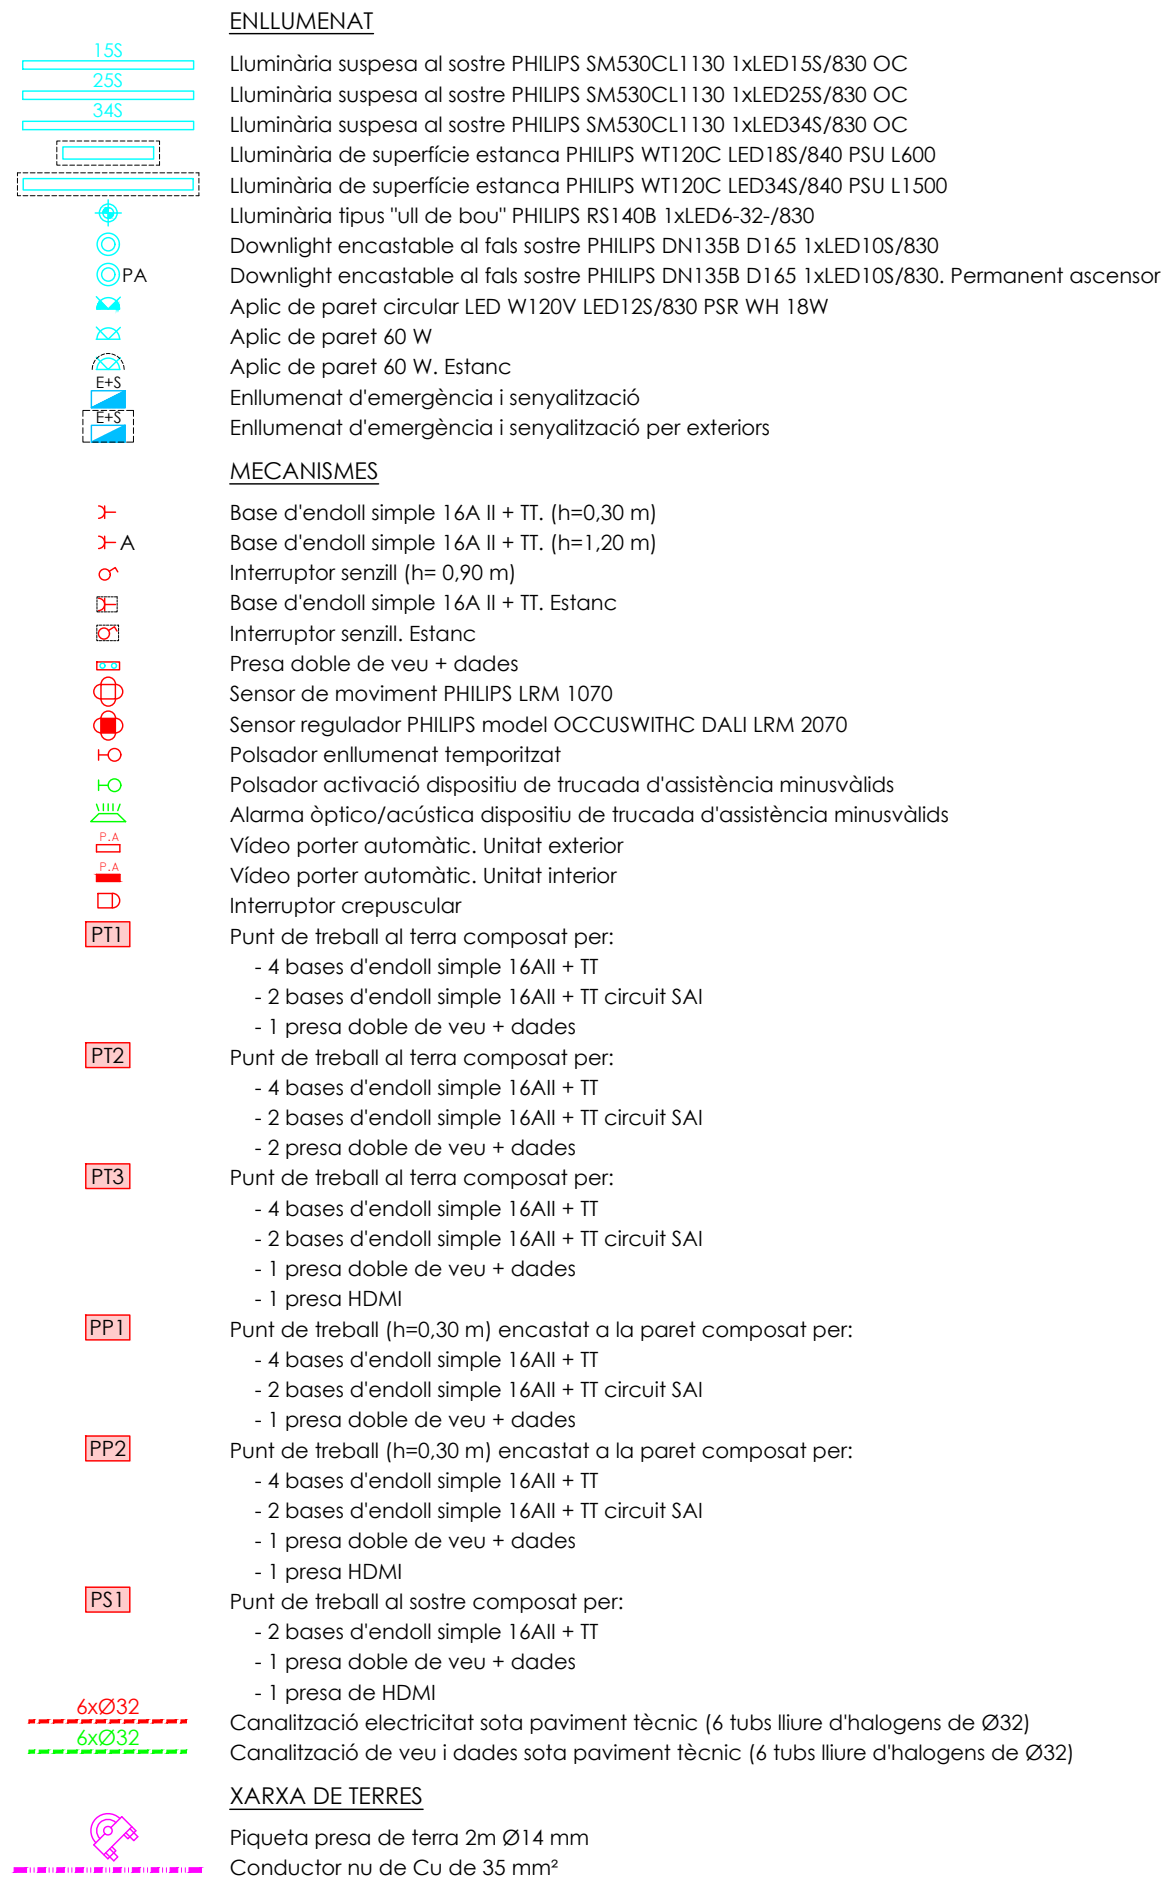

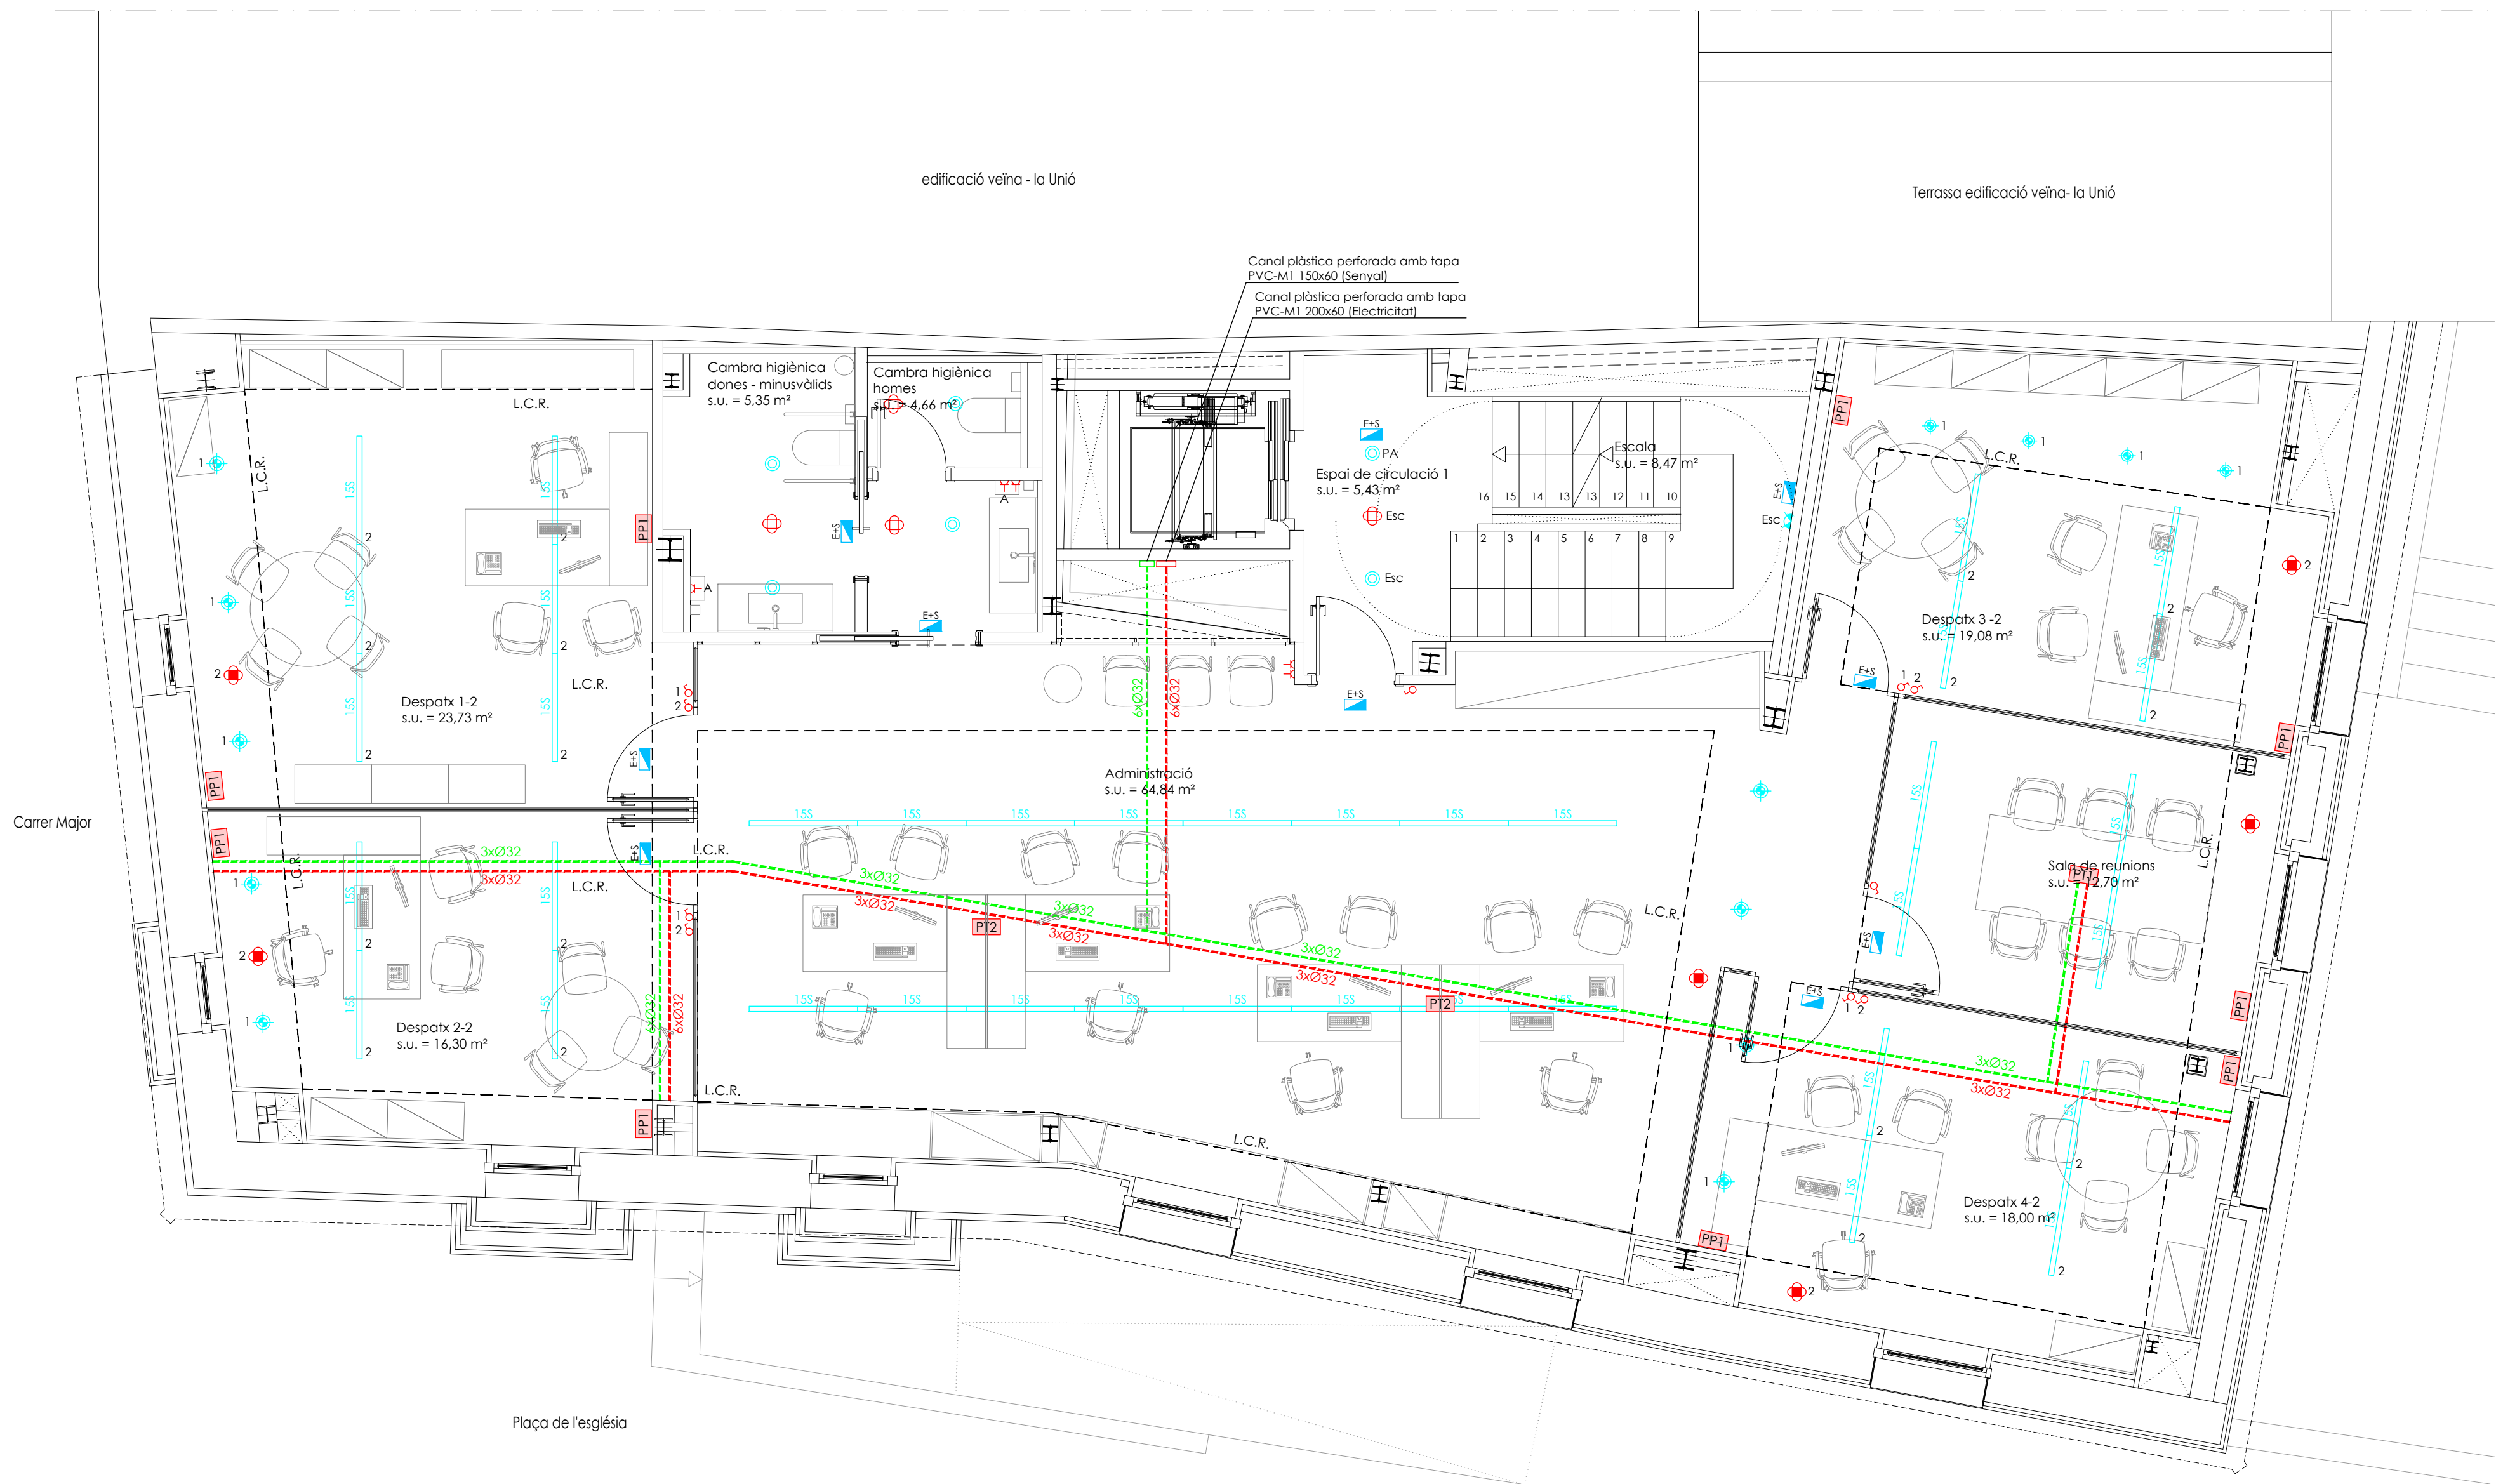


- ENLLUMENAT**
- Luminària suspesa al sostre PHILIPS SM530CL1130 1xLED155/830 OC
 - Luminària suspesa al sostre PHILIPS SM530CL1130 1xLED255/830 OC
 - Luminària suspesa al sostre PHILIPS SM530CL1130 1xLED345/830 OC
 - Luminària de superfície estanca PHILIPS WT120C LED185/840 PSU L600
 - Luminària de superfície estanca PHILIPS WT120C LED345/840 PSU L1500
 - Luminària tipus "ull de bou" PHILIPS RS1408 1xLED6-32-/830
 - Downlight encastable al fals sostre PHILIPS DN1358 D165 1xLED105/830
 - Downlight encastable al fals sostre PHILIPS DN1358 D165 1xLED105/830. Permanent ascensor
 - Aplic de paret circular LED W120V LED125/830 PSR WH 18W
 - Aplic de paret 60 W
 - Aplic de paret 60 W. Estantc
 - Enllumenat d'emergència i senyalització
 - Enllumenat d'emergència i senyalització per exteriors
- MECANISMES**
- Base d'endoll simple 16A II + TT. (h=0,30 m)
 - Base d'endoll simple 16A II + TT. (h=1,20 m)
 - Interruptor senzill (h= 0,90 m)
 - Base d'endoll simple 16A II + TT. Estantc
 - Interruptor senzill. Estantc
 - Presca doble de veu + dades
 - Sensor de moviment PHILIPS LRM 1070
 - Sensor regulador PHILIPS model OCCUSWITHC DALI LRM 2070
 - Pulsador enllumenat temporitzat
 - Pulsador activació dispositiu de trucada d'assistència minusvàlids
 - Alarma òptica/acústica dispositiu de trucada d'assistència minusvàlids
 - Video porter automàtic. Unitat exterior
 - Video porter automàtic. Unitat interior
 - Interruptor crepuscular
 - Punt de treball al terra compostat per:
 - 4 bases d'endoll simple 16AII + TT
 - 2 bases d'endoll simple 16AII + TT circuit SAI
 - 1 presa doble de veu + dades
 - Punt de treball al terra compostat per:
 - 4 bases d'endoll simple 16AII + TT
 - 2 bases d'endoll simple 16AII + TT circuit SAI
 - 2 presa doble de veu + dades
 - Punt de treball al terra compostat per:
 - 4 bases d'endoll simple 16AII + TT
 - 2 bases d'endoll simple 16AII + TT circuit SAI
 - 1 presa doble de veu + dades
 - 1 presa HDMI
 - Punt de treball (h=0,30 m) encastat a la paret compostat per:
 - 4 bases d'endoll simple 16AII + TT
 - 2 bases d'endoll simple 16AII + TT circuit SAI
 - 1 presa doble de veu + dades
 - Punt de treball (h=0,30 m) encastat a la paret compostat per:
 - 4 bases d'endoll simple 16AII + TT
 - 2 bases d'endoll simple 16AII + TT circuit SAI
 - 1 presa doble de veu + dades
 - 1 presa HDMI
 - Punt de treball al sostre compostat per:
 - 2 bases d'endoll simple 16AII + TT
 - 1 presa doble de veu + dades
 - 1 presa de HDMI
 - Canalització electricitat sota paviment tècnic (6 tubs lliure d'halogens de Ø32)
 - Canalització de veu i dades sota paviment tècnic (6 tubs lliure d'halogens de Ø32)
- XARXA DE TERRES**
- Piqueta presa de terra 2m Ø14 mm
 - Conductor nu de Cu de 35 mm²

PROJECTE BÀSIC I D'EXECUCIÓ:
INSTAL·LACIONS DE L'EDIFICI "CAL NEGRE"
PER IMPLANTACIÓ D'OFICINES MUNICIPALS

EXPEDIENT: 17003

EMPLAÇAMENT: PL. ESGLÉSIA, NÚM. 4 - C. MAJOR, NÚM. 22 25110 ALPICAT		PROMOTOR: Ajuntament d'Alpicat	
PLÀNOL: PLANTA SEGONA INST. ELÈCTRICA I ENLLUMENAT	NÚMERO: 17003-IE/04	DIRECTOR DEL PROJECTE: Diputació de Lleida Servei Tècnic Enginyeria i Edificació	AUTOR DEL PROJECTE: GABRIEL GARRIGA GODIA ENGINYER TÈCNIC INDUSTRIAL Col·legiat Núm. 14313-L Col. Eng. Tèc. Ind. de Lleida (CETILL)
DATA: Març 2017	ESCALA: 1/50	JOAN VIDAL BALANYÀ ENGINYER INDUSTRIAL Col·legiat Núm. 14313-L Diputació de Lleida	

garriga enginyeria s.l.p. · complex de la caparrella, 97 edifici ceel-1 mòdul 1.8 · 25192 lleida · telèfon 973 832 295

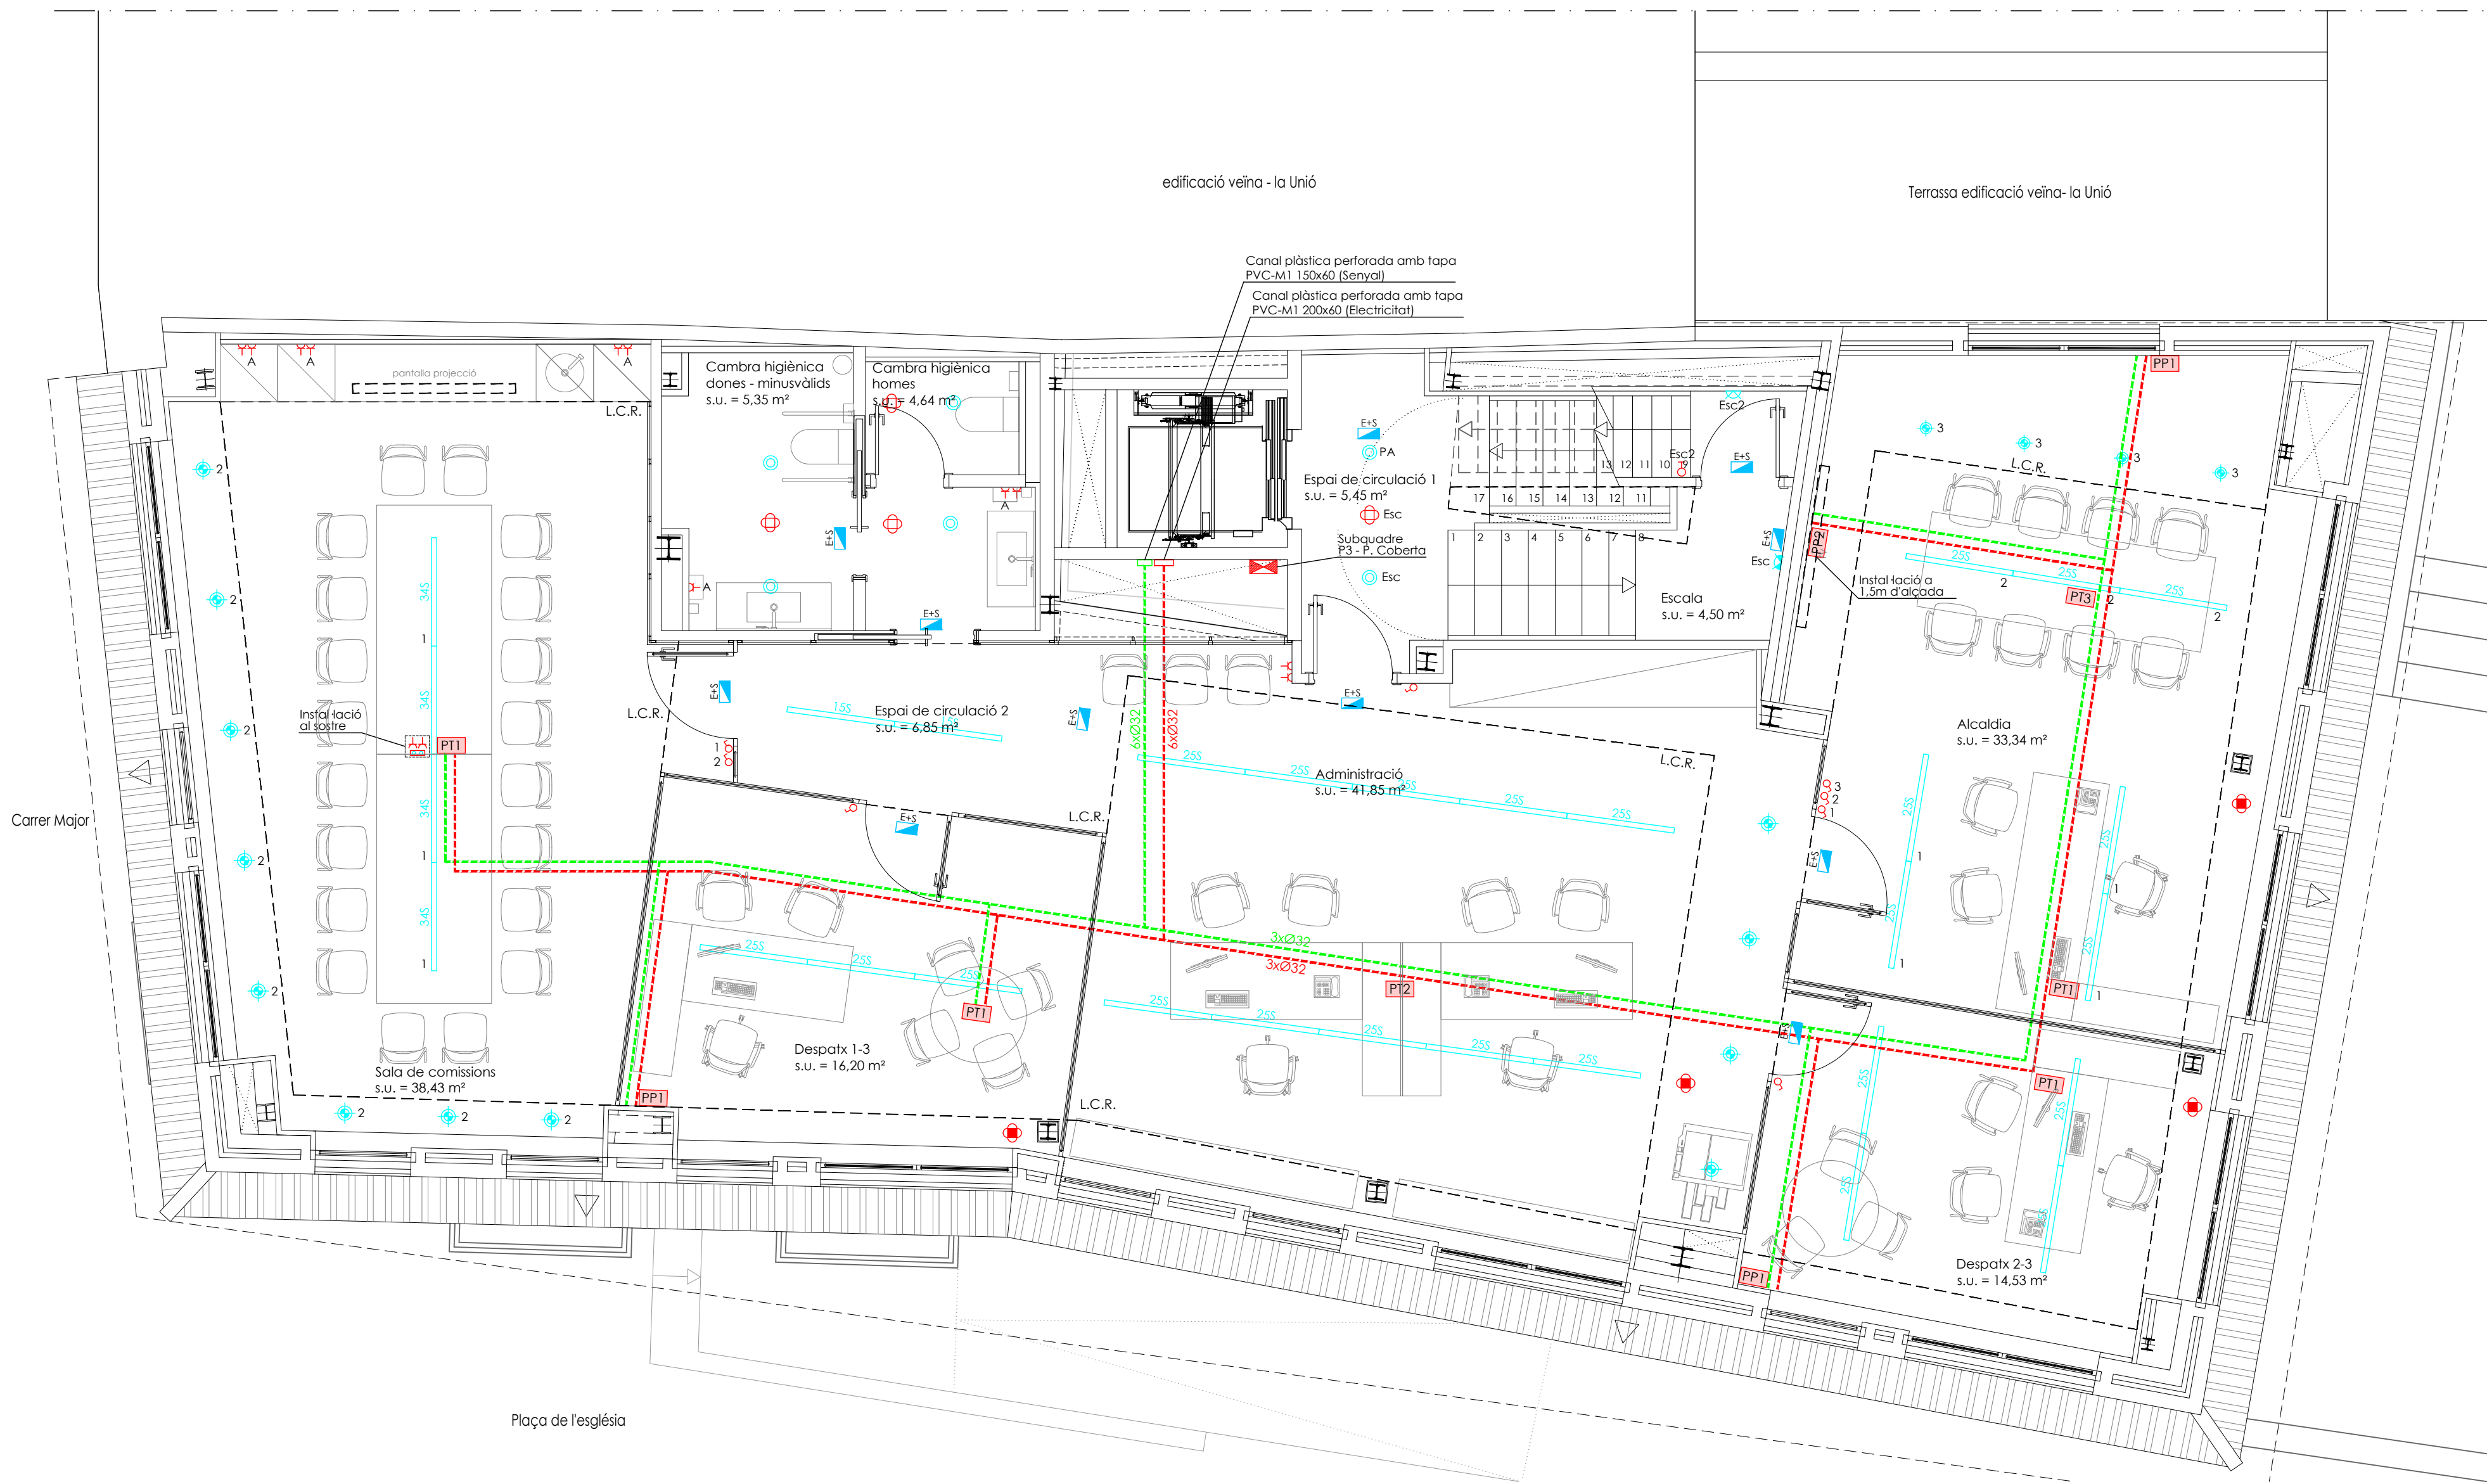

ENLLUMENAT

- 1SS Luminària suspesa al sostre PHILIPS SM530CL1130 1xLED155/830 OC
- 2SS Luminària suspesa al sostre PHILIPS SM530CL1130 1xLED255/830 OC
- 3AS Luminària suspesa al sostre PHILIPS SM530CL1130 1xLED345/830 OC
- Luminària de superfície estanca PHILIPS WT120C LED185/840 PSU L600
- Luminària de superfície estanca PHILIPS WT120C LED345/840 PSU L1500
- Luminària tipus "ull de bou" PHILIPS RS1408 1xLED6-32-/830
- Downlight encastable al fals sostre PHILIPS DN1358 D165 1xLED105/830
- Downlight encastable al fals sostre PHILIPS DN1358 D165 1xLED105/830. Permanent ascensor
- Aplic de paret circular LED W120V LED125/830 PSR WH 18W
- Aplic de paret 60 W
- Aplic de paret 60 W. Estanc
- Enllumenat d'emergència i senyalització
- Enllumenat d'emergència i senyalització per exteriors

MECANISMES

- Base d'endoll simple 16A II + TT. (h=0,30 m)
- Base d'endoll simple 16A II + TT. (h=1,20 m)
- Interruptor senzill (h= 0,90 m)
- Base d'endoll simple 16A II + TT. Estanc
- Interruptor senzill. Estanc
- Presca doble de veu + dades
- Sensor de moviment PHILIPS LRM 1070
- Sensor regulador PHILIPS model OCCUSWITHC DALI LRM 2070
- Pulsador enllumenat temporitzat
- Pulsador activació dispositiu de trucada d'assistència minusvàlids
- Alarma òptica/acústica dispositiu de trucada d'assistència minusvàlids
- Video porter automàtic. Unitat exterior
- Video porter automàtic. Unitat interior
- Interruptor crepuscular
- Punt de treball al terra compost per:
 - 4 bases d'endoll simple 16AII + TT
 - 2 bases d'endoll simple 16AII + TT circuit SAI
 - 1 presa doble de veu + dades
- PT2 Punt de treball al terra compost per:
 - 4 bases d'endoll simple 16AII + TT
 - 2 bases d'endoll simple 16AII + TT circuit SAI
 - 2 presa doble de veu + dades
- PT3 Punt de treball al terra compost per:
 - 4 bases d'endoll simple 16AII + TT
 - 2 bases d'endoll simple 16AII + TT circuit SAI
 - 1 presa doble de veu + dades
 - 1 presa HDMI
- PP1 Punt de treball (h=0,30 m) encastat a la paret compost per:
 - 4 bases d'endoll simple 16AII + TT
 - 2 bases d'endoll simple 16AII + TT circuit SAI
 - 1 presa doble de veu + dades
- PP2 Punt de treball (h=0,30 m) encastat a la paret compost per:
 - 4 bases d'endoll simple 16AII + TT
 - 2 bases d'endoll simple 16AII + TT circuit SAI
 - 1 presa doble de veu + dades
 - 1 presa HDMI
- PS1 Punt de treball al sostre compost per:
 - 2 bases d'endoll simple 16AII + TT
 - 1 presa doble de veu + dades
 - 1 presa de HDMI
- 6x0.32 Canallització electricitat sota paviment tècnic (6 tubs lliure d'halogens de Ø32)
- 6x0.32 Canallització de veu i dades sota paviment tècnic (6 tubs lliure d'halogens de Ø32)

XARXA DE TERRES

- Piqueta presa de terra 2m Ø14 mm
- Conductor nu de Cu de 35 mm²

PROJECTE BÀSIC I D'EXECUCIÓ:

INSTAL·LACIONS DE L'EDIFICI "CAL NEGRE"

PER IMPLANTACIÓ D'OFICINES MUNICIPALS

EXPEDIENT: 17003

EMPLAÇAMENT:

PL. ESSLÉSIA, NÚM. 4 - C. MAJOR, NÚM. 22
25110 ALPICAT

PROMOTOR:

Ajuntament d'Alpicat

PLÀNOL:

PLANTA TERCERA
INST. ELÈCTRICA I ENLLUMENAT

NÚMERO:

17003-IE/05

DIRECTOR DEL PROJECTE:

Diputació de Lleida
Servei Tècnic Enginyeria i Edificació

AUTOR DEL PROJECTE:

GABRIEL GARRIGA GODIA
ENGINYER TÈCNIC INDUSTRIAL
Col·legiat Núm. 14313-L
Col. Eng. Tèc. Ind. de Lleida (CETILL)

DATA:

Març 2017

ESCALA:


1/50

JOAN VIDAL BALANYÀ

ENGINYER INDUSTRIAL
Col·legiat Núm. 14313-L
Diputació de Lleida

GARRIGA enginyeria s.l.p.

complex de la caparrella, 97 edifici ceel-1 mòdul 1.8 · 25192 lleida · telèfon 973 832 295

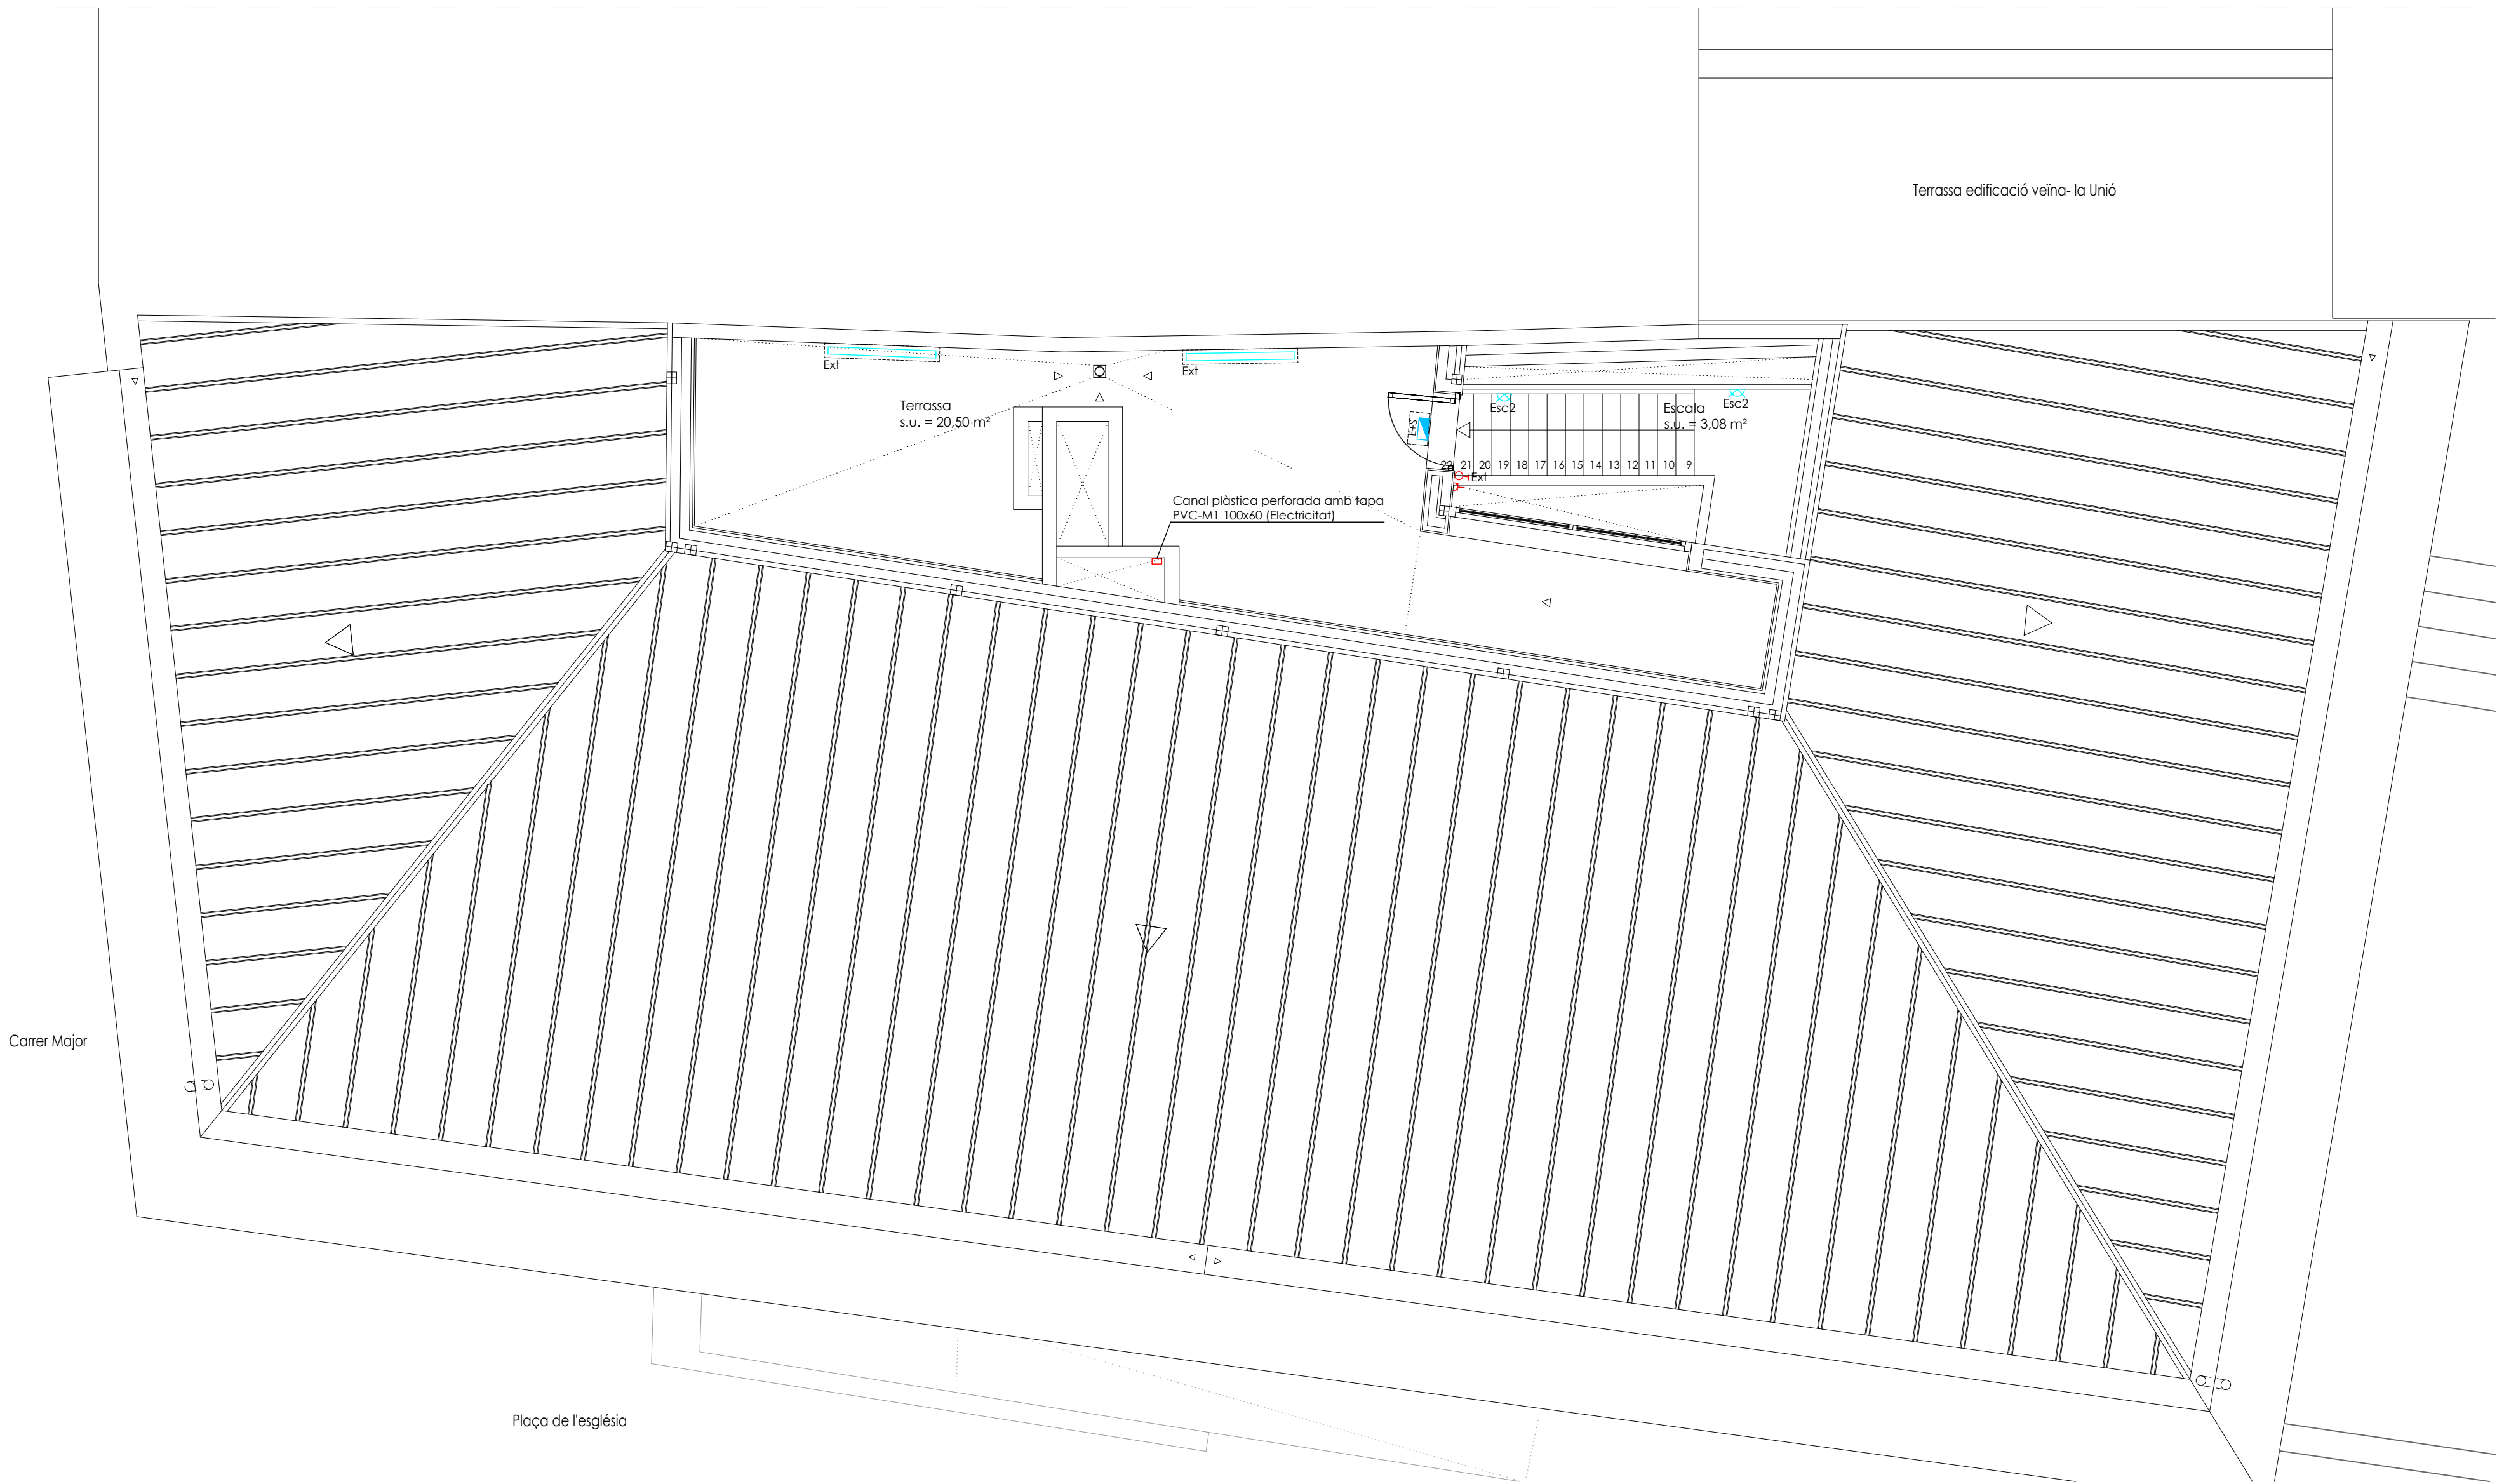

- 155

255

345

PA

PS

PS

Base d'endoll simple 16A II + TT. (h=0,30 m)

Base d'endoll simple 16A II + TT. (h=1,20 m)

Interruptor senzill (h= 0,90 m)

Base d'endoll simple 16A II + TT. Estanc

Interruptor senzill, Estanc

Presca doble de veu + dades

Sensor de moviment PHILIPS LRM 1070

Sensor regulador PHILIPS model OCCUSWITHC DALI LRM 2070

Pulsador enllumenat temporitzat

Pulsador activació dispositiu de trucada d'assistència minusvàlids

Alarma òptica/acústica dispositiu de trucada d'assistència minusvàlids

Video porter automàtic, Unitat exterior

Video porter automàtic, Unitat interior

Interruptor crepuscular

Punt de treball al terra compostat per:
- 4 bases d'endoll simple 16AII + TT
- 2 bases d'endoll simple 16AII + TT circuit SAI
- 1 presa doble de veu + dades

Punt de treball al terra compostat per:
- 4 bases d'endoll simple 16AII + TT
- 2 bases d'endoll simple 16AII + TT circuit SAI
- 2 presa doble de veu + dades

Punt de treball al terra compostat per:
- 4 bases d'endoll simple 16AII + TT
- 2 bases d'endoll simple 16AII + TT circuit SAI
- 1 presa doble de veu + dades
- 1 presa HDMI

Punt de treball (h=0,30 m) encastat a la paret compostat per:
- 4 bases d'endoll simple 16AII + TT
- 2 bases d'endoll simple 16AII + TT circuit SAI
- 1 presa doble de veu + dades

Punt de treball (h=0,30 m) encastat a la paret compostat per:
- 4 bases d'endoll simple 16AII + TT
- 2 bases d'endoll simple 16AII + TT circuit SAI
- 1 presa doble de veu + dades
- 1 presa HDMI

Punt de treball al sostre compostat per:
- 2 bases d'endoll simple 16AII + TT
- 1 presa doble de veu + dades
- 1 presa de HDMI

Canalització electricitat sota paviment tècnic (6 tubs lliure d'halogens de Ø32)

Canalització de veu i dades sota paviment tècnic (6 tubs lliure d'halogens de Ø32)

ENLLUMENAT

Luminària suspesa al sostre PHILIPS SM530CL1130 1xLED155/830 OC

Luminària suspesa al sostre PHILIPS SM530CL1130 1xLED255/830 OC

Luminària suspesa al sostre PHILIPS SM530CL1130 1xLED345/830 OC

Luminària de superfície estanca PHILIPS WT120C LED185/840 PSU L600

Luminària de superfície estanca PHILIPS WT120C LED345/840 PSU L1500

Luminària tipus "ull de bou" PHILIPS RS1408 1xLED6-32-/830

Downlight encastable al fals sostre PHILIPS DN1358 D165 1xLED105/830

Downlight encastable al fals sostre PHILIPS DN1358 D165 1xLED105/830. Permanent ascensor

Aplic de paret circular LED W120V LED125/830 PSR WH 18W

Aplic de paret 60 W

Aplic de paret 60 W. Estanc

Enllumenat d'emergència i senyalització

Enllumenat d'emergència i senyalització per exteriors

MECANISMES

Base d'endoll simple 16A II + TT. (h=0,30 m)

Base d'endoll simple 16A II + TT. (h=1,20 m)

Interruptor senzill (h= 0,90 m)

Base d'endoll simple 16A II + TT. Estanc

Interruptor senzill, Estanc

Presca doble de veu + dades

Sensor de moviment PHILIPS LRM 1070

Sensor regulador PHILIPS model OCCUSWITHC DALI LRM 2070

Pulsador enllumenat temporitzat

Pulsador activació dispositiu de trucada d'assistència minusvàlids

Alarma òptica/acústica dispositiu de trucada d'assistència minusvàlids

Video porter automàtic, Unitat exterior

Video porter automàtic, Unitat interior

Interruptor crepuscular

Punt de treball al terra compostat per:
- 4 bases d'endoll simple 16AII + TT
- 2 bases d'endoll simple 16AII + TT circuit SAI
- 1 presa doble de veu + dades

Punt de treball al terra compostat per:
- 4 bases d'endoll simple 16AII + TT
- 2 bases d'endoll simple 16AII + TT circuit SAI
- 2 presa doble de veu + dades

Punt de treball al terra compostat per:
- 4 bases d'endoll simple 16AII + TT
- 2 bases d'endoll simple 16AII + TT circuit SAI
- 1 presa doble de veu + dades
- 1 presa HDMI

Punt de treball (h=0,30 m) encastat a la paret compostat per:
- 4 bases d'endoll simple 16AII + TT
- 2 bases d'endoll simple 16AII + TT circuit SAI
- 1 presa doble de veu + dades

Punt de treball (h=0,30 m) encastat a la paret compostat per:
- 4 bases d'endoll simple 16AII + TT
- 2 bases d'endoll simple 16AII + TT circuit SAI
- 1 presa doble de veu + dades
- 1 presa HDMI

Punt de treball al sostre compostat per:
- 2 bases d'endoll simple 16AII + TT
- 1 presa doble de veu + dades
- 1 presa de HDMI


Canalització electricitat sota paviment tècnic (6 tubs lliure d'halogens de Ø32)

Canalització de veu i dades sota paviment tècnic (6 tubs lliure d'halogens de Ø32)

XARXA DE TERRES

Piqueta presa de terra 2m Ø14 mm

Conductor nu de Cu de 35 mm²
- | | | | | | | |
|--|------------------------|---|---|------------------|--|--|
| PROJECTE BÀSIC I D'EXECUCIÓ:
INSTAL·LACIONS DE L'EDIFICI "CAL NEGRE"
PER IMPLANTACIÓ D'OFICINES MUNICIPALS | | | | EXPEDIENT: 17003 | | |
| EMPLAÇAMENT:
PL. ESGLÉSIA, NÚM. 4 - C. MAJOR, NÚM. 22
25110 ALPICAT | | PROMOTOR:
 Ajuntament d'Alpicat | | | | |
| PLÀNOL:
PLANTA TERRASSA
INST. ELÈCTRICA I ENLLUMENAT | NÚMERO:
17003-IE/06 | DIRECTOR DEL PROJECTE:
 Diputació de Lleida
<small>Servei Tècnic Enginyeria i Edificació</small> | AUTOR DEL PROJECTE:
 GABRIEL GARRIGA GODIA
ENGINYER TÈCNIC INDUSTRIAL
Col·legiat Núm. 14513-L
Col. Eng. Tèc. Ind. de Lleida (CETILL) | | | |
| DATA:
Març 2017 | ESCALA:
1/50 | JOAN VIDAL BALANYÀ
ENGINYER INDUSTRIAL
Col·legiat Núm. 14513-L
Diputació de Lleida | | | | |
| garriga enginyeria s.l.p. · complex de la caparrella, 97 edifici ceel-1 mòdul 1.8 · 25192 lleida · telèfon 973 832 295 | | | | | | |

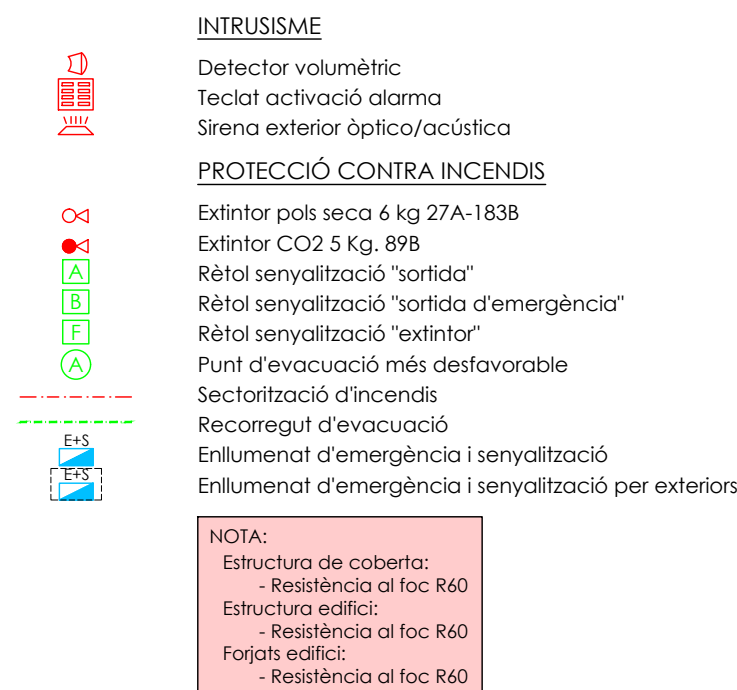

EXPEDIENT: 17003


PROMOTOR:

 Ajuntament
d'Alpicat

AUTOR DEL PROYECTO:



GABRIEL GARRIGA GODIA
 ENGINYER TÈCNIC INDUSTRIAL
 Col·legiat Núm. 16513-L
 Col. Eng. Tèc. Ind. de Lleida (C

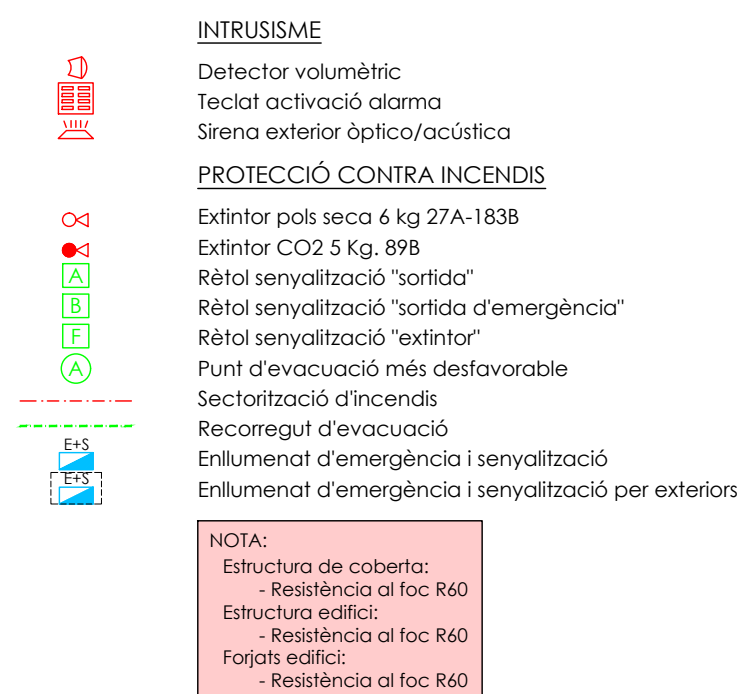

EXPEDIENT: 17003


PROMOTOR:

 Ajuntament
d'Alpicat

AUTOR DEL PROYECTO:



GABRIEL GARRIGA GODIA
 ENGINYER TÈCNIC INDUSTRIAL
 Col·legiat Núm. 16513-L
 Col. Eng. Tèc. Ind. de Lleida

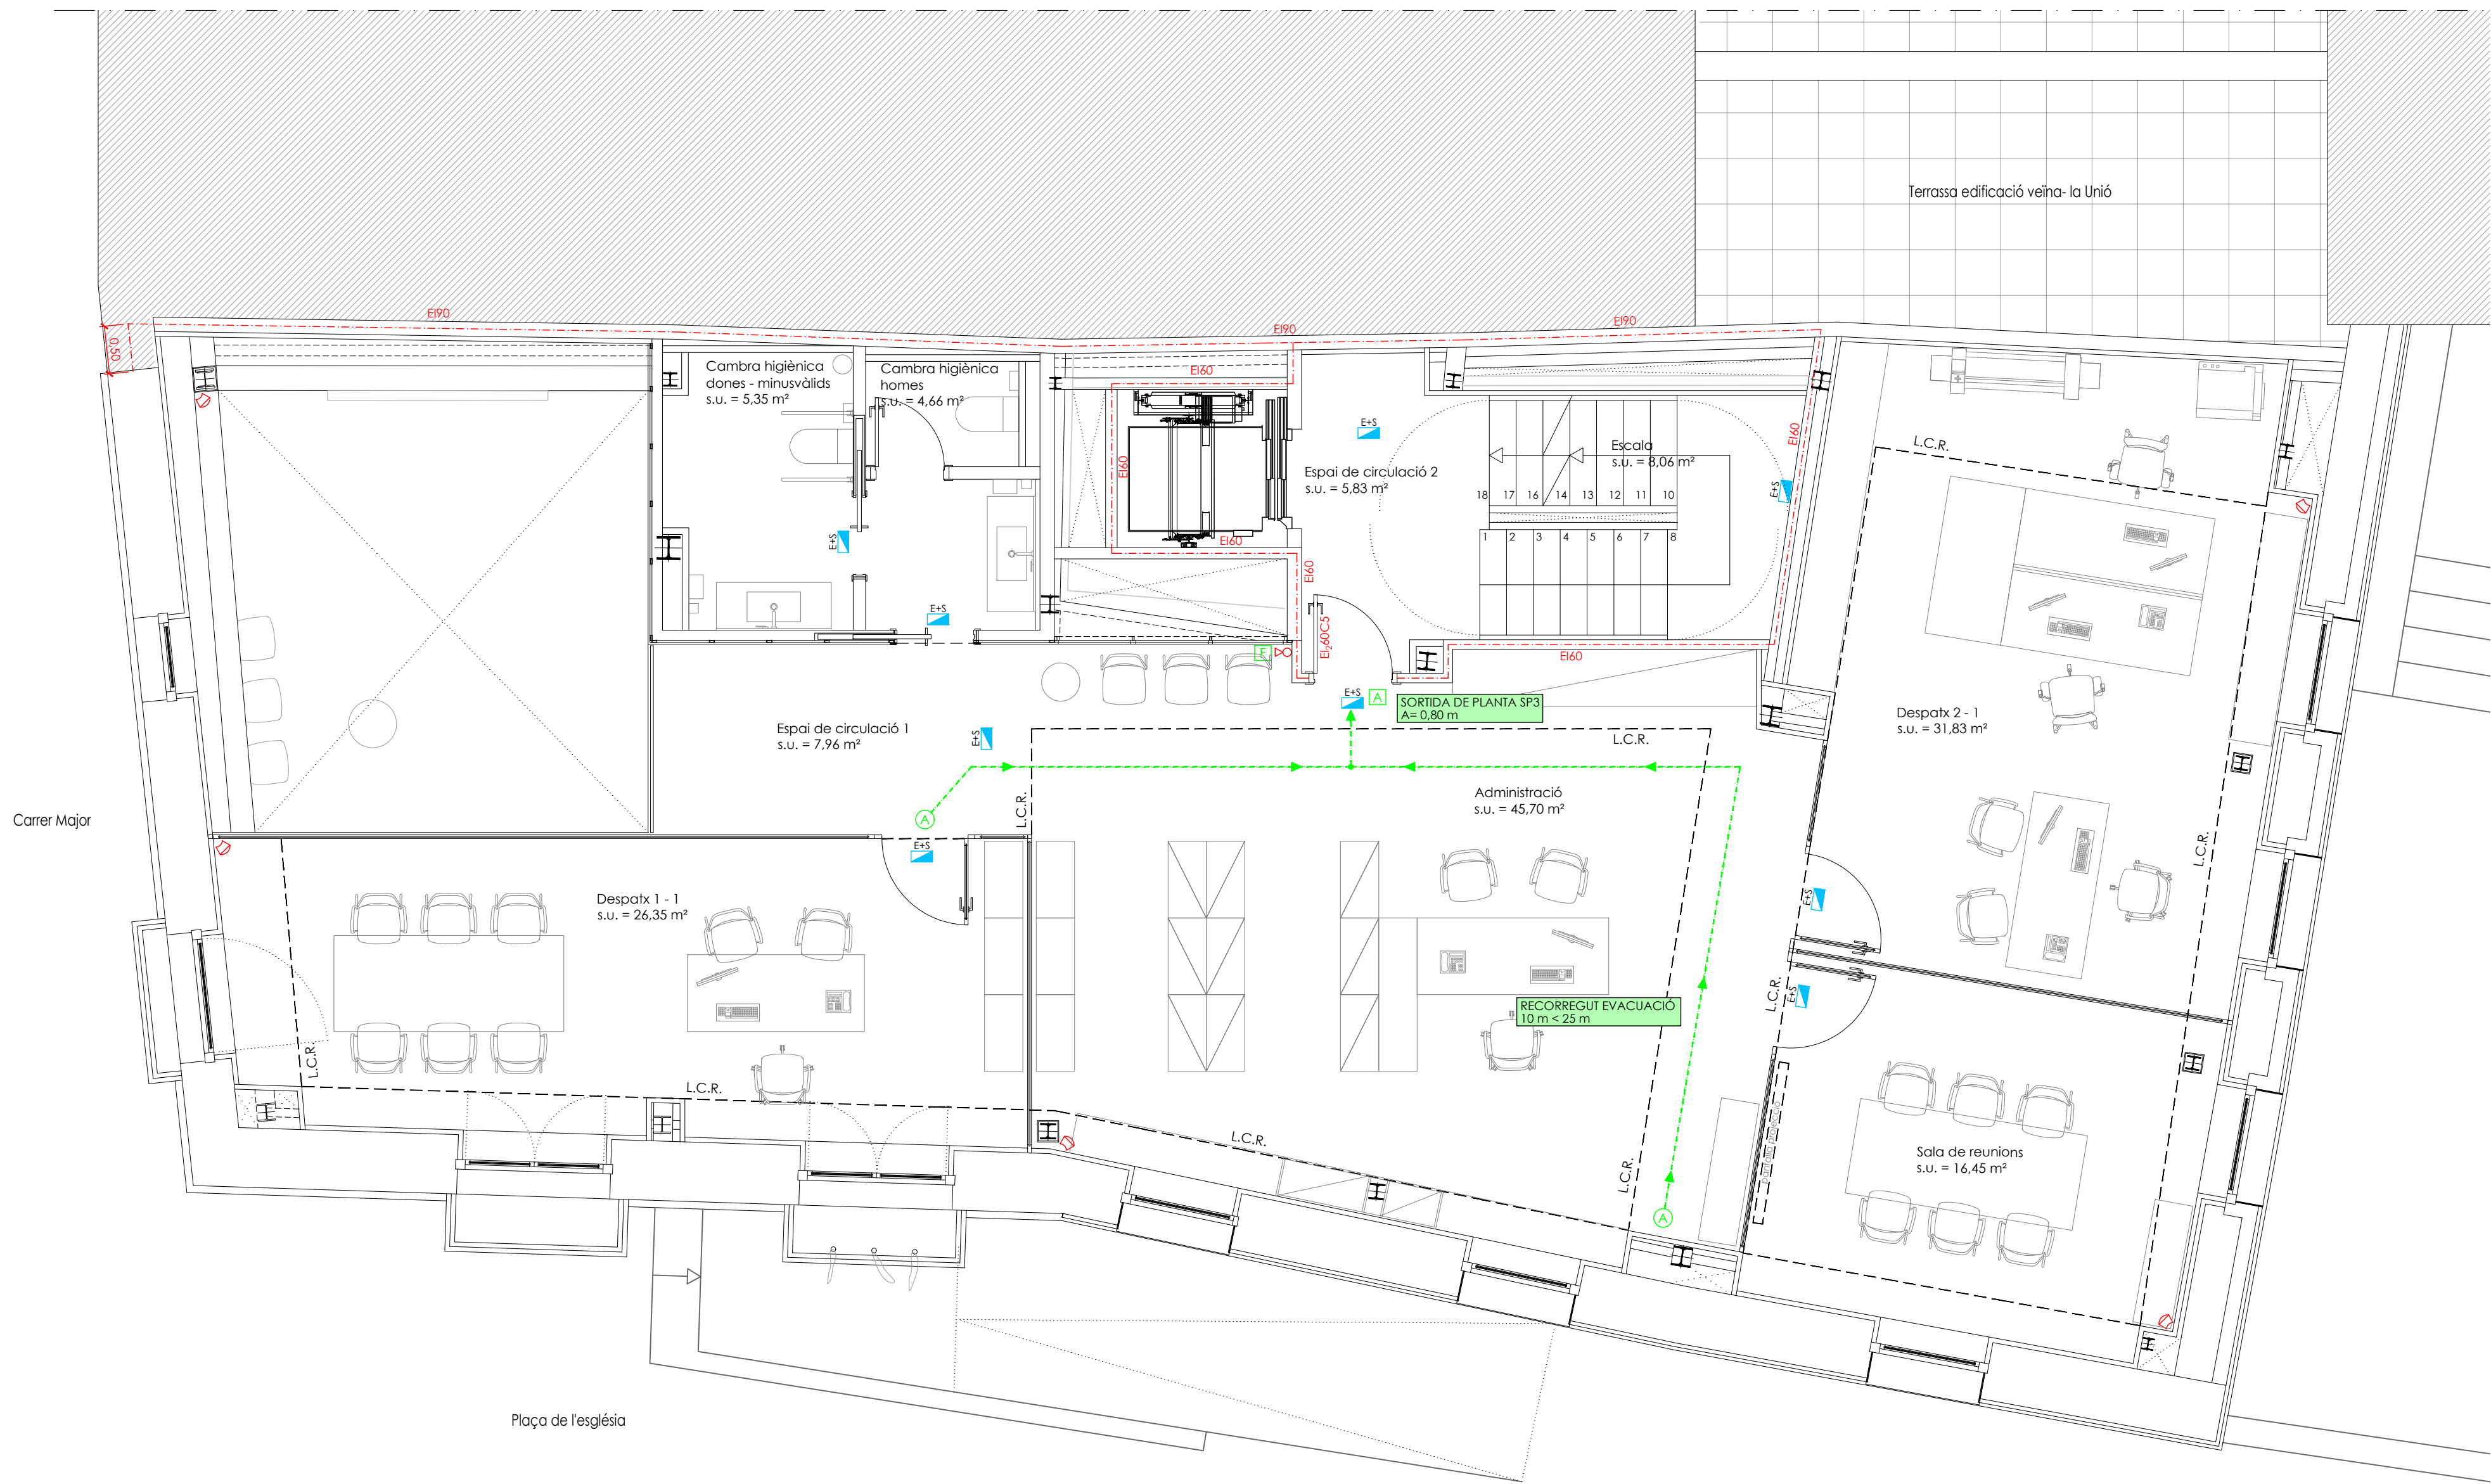

INTRUSISME
Detector volumètric
Teclat activació alarma
Sirena exterior òptica/acústica

PROTECCIÓ CONTRA INCENDIS
Extintor pols seca 4 kg 27A-183B
Extintor CO2 5 Kg. 89B
Rètol senyalització "sortida"
Rètol senyalització "sortida d'emergència"
Rètol senyalització "extintor"
Punt d'evacuació més desfavorable
Sectorització d'incendis
Recorregut d'evacuació
Enllumenat d'emergència i senyalització
Enllumenat d'emergència i senyalització per exteriors

NOTA:
Estructura de coberta:
- Resistència al foc R60
Estructura edifici:
- Resistència al foc R60
Forjats edifici:
- Resistència al foc R60

PROJECTE BÀSIC I D'EXECUCIÓ:
INSTAL·LACIONS DE L'EDIFICI "CAL NEGRE"
PER IMPLANTACIÓ D'OFICINES MUNICIPALS

EMPLAÇAMENT:
PL. ESGLÉSIA, NÚM. 4 - C. MAJOR, NÚM. 22
25110 ALPICAT

PLÀNOL:
PLANTA PRIMERA
INSTAL·LACIÓ PCI I INTRUSISME

DATA:
Març 2017

NÚMERO:
17003-IP/03


ESCALA:
1/50

PROMOTOR:
Ajuntament d'Alpicat

DIRECTOR DEL PROJECTE:
Diputació de Lleida
Servei Tècnic Enginyeria i Edificació

AUTOR DEL PROJECTE:
GABRIEL GARRIGA GODIA
ENGINYER TÈCNIC INDUSTRIAL
Col·legiat Núm. 14513-L
Col. Eng. Tèc. Ind. de Lleida (CETILL)

garriga enginyeria s.l.p. · complex de la caparrella, 97 edifici ceel-1 mòdul 1.8 · 25192 lleida · telèfon 973 832 295

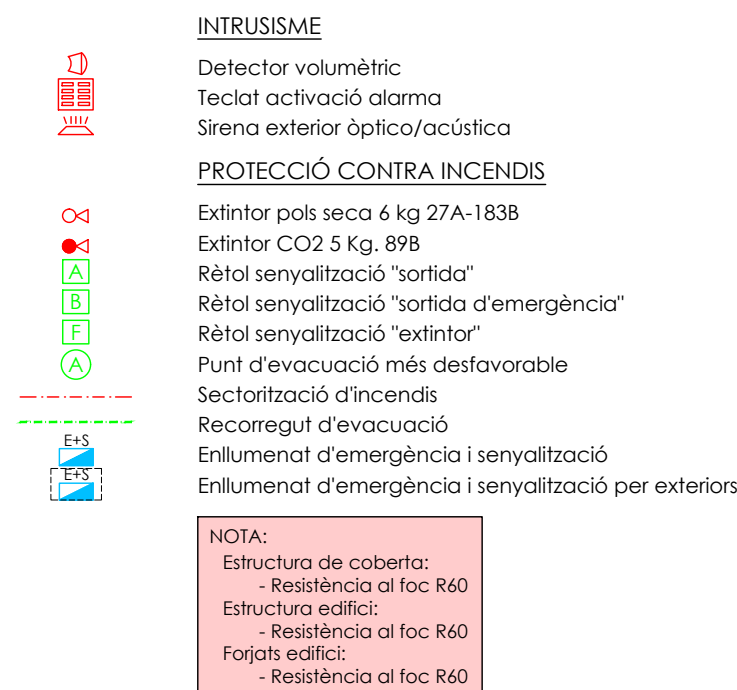

PROJECTE BÀSIC I D'EXECUCIÓ:
 INSTAL·LACIONS DE L'EDIFICI "CAL NEGRE"
 PER IMPLANTACIÓ D'OFICINES MUNICIPALS

EXPEDIENT: 17003

EMPLAÇAMENT:
PL. ESGLÈSIA, N.
25110 ALPICAT

PROMOTOR:

 Ajuntament
d'Alpicat

PLÀNOL:
PLANTA SEGONA
INSTAL·LACIÓ PCI I INTRUSISME

NÚMERO:
17003-IP/04

DIRECTOR DEL PROJECTE


Diputació de Lleida
Serveis Tècnics Enginyeria i Edificació

AUTOR DEL PROYECTO:



DATA:
Març 2017


ESCALA
1/50

Serveis Tècnics Enginyeria i Edificació


JOAN VIDAL BALANYÀ
ENGINEER INDUSTRIAL
S. S. T. T. Enginyeria i Edificació
Diputació de Lleida

GABRIEL GARRIGA GODIA
ENGINYER TÈCNIC INDUSTRIAL
Col·legiat Núm. 16513-L
Col. Eng. Tèc. Ind. de Lleida

garriga enginyeria s.l.p. · complex de la caparrella, 97 edifici ceei-1 mòdul 1.8 · 25192 lleida · telèfon 973 832 295

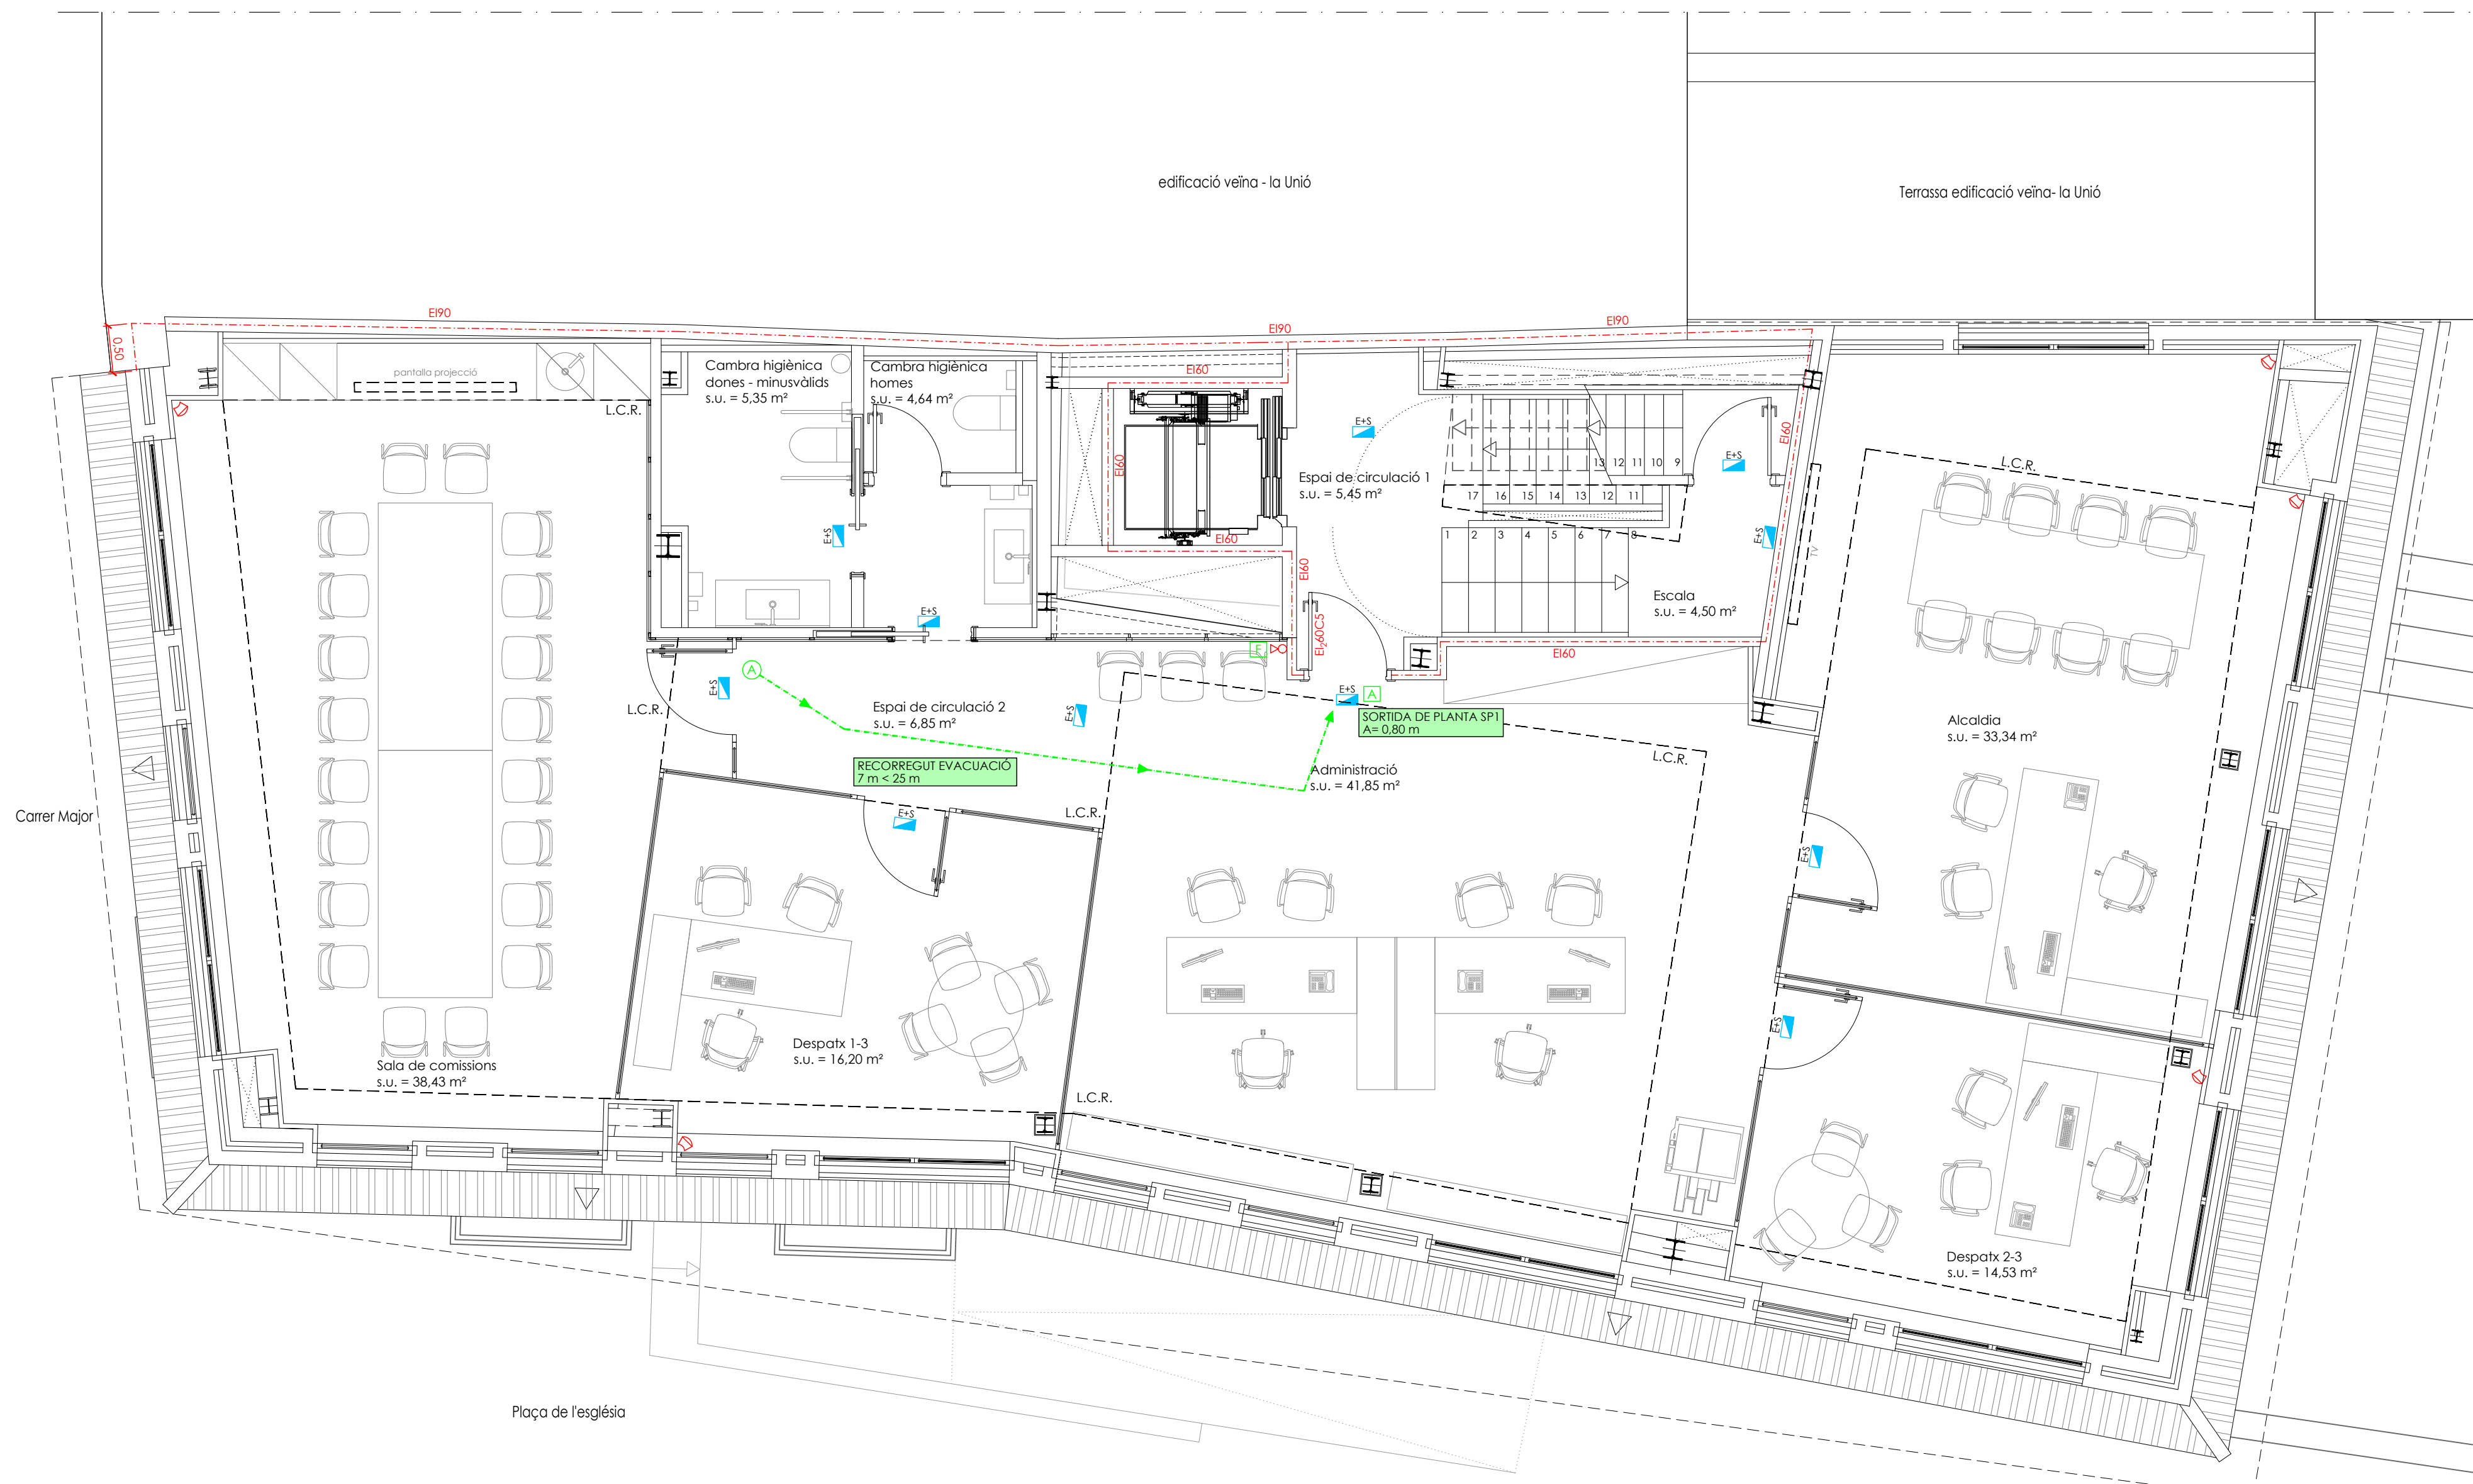

- INTRUSISME**
- Detector volumètric
 - Teclat activació alarma
 - Sirena exterior òptica/acústica
- PROTECCIÓ CONTRA INCENDIS**
- Extintor pols seca 4 kg 27A-183B
 - Extintor CO2 5 Kg. 89B
 - Rètol senyalització "sortida"
 - Rètol senyalització "sortida d'emergència"
 - Rètol senyalització "extintor"
 - Punt d'evacuació més desfavorable
 - Sectorització d'incendis
 - Recorregut d'evacuació
 - Enllumenat d'emergència i senyalització
 - Enllumenat d'emergència i senyalització per exteriors
- NOTA:**
- Estructura de coberta:
 - Resistència al foc R60
 - Estructura edifici:
 - Resistència al foc R60
 - Forjats edifici:
 - Resistència al foc R60

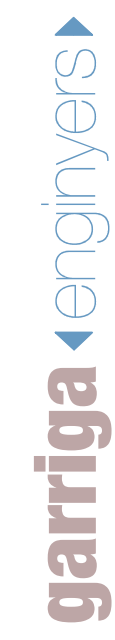

PROJECTE BÀSIC I D'EXECUCIÓ:
INSTAL·LACIONS DE L'EDIFICI "CAL NEGRE"
PER IMPLANTACIÓ D'OFICINES MUNICIPALS

EMPLAÇAMENT:
PL. ESGLÉSIA, NÚM. 4 - C. MAJOR, NÚM. 22
25110 ALPICAT

PLÀNOL:
PLANTA TERCERA
INSTAL·LACIÓ PCI I INTRUSISME

DATA:
Març 2017

NÚMERO:
17003-IP/05


ESCALA:
1/50


PROMOTOR:
**Ajuntament d'Alpicat**

DIRECTOR DEL PROJECTE:
**Diputació de Lleida**
Servei Tècnic Enginyeria i Edificació


AUTOR DEL PROJECTE:
**GABRIEL GARRIGA GODIA**
ENGINYER TÈCNIC INDUSTRIAL
Col·legiat Núm. 14513-L
Col. Eng. Tèc. Ind. de Lleida (CETILL)

garriga enginyeria s.l.p. · complex de la caparrella, 97 edifici ceel-1 mòdul 1.8 · 25192 lleida · telèfon 973 832 295

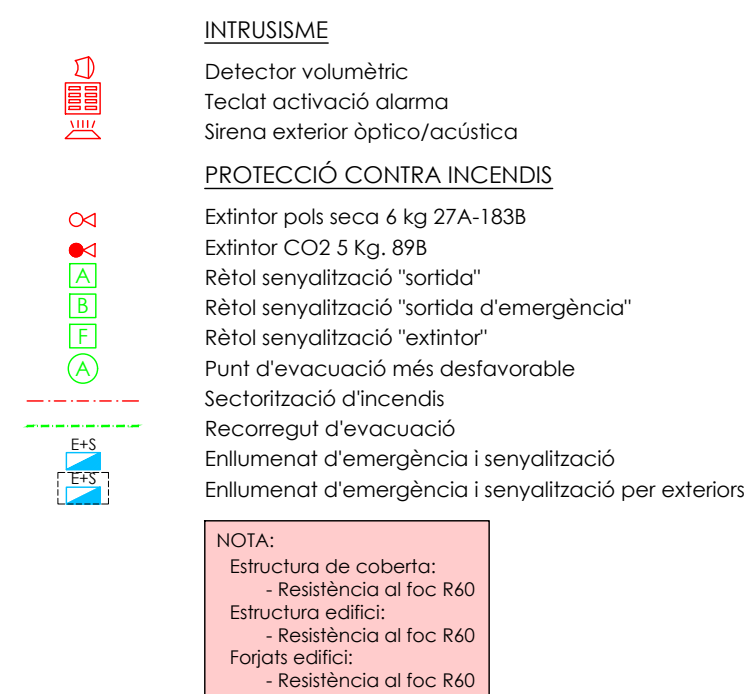


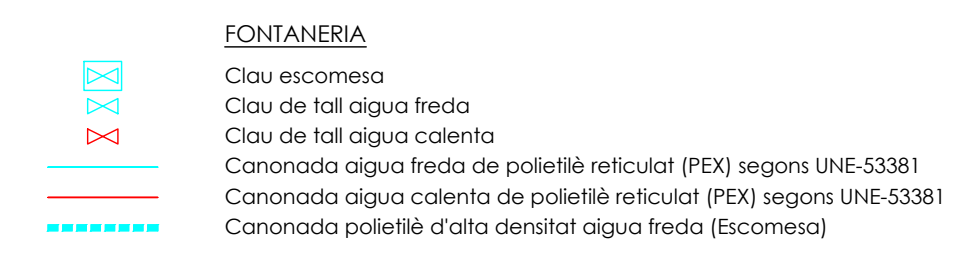



PROJECTE BÀSIC I D'EXECUCIÓ:		EXPEDIENT: 17003	
INSTAL·LACIONS DE L'EDIFICI "CAL NEGRE" PER IMPLANTACIÓ D'OFICINES MUNICIPALS			
EMPLAÇAMENT:	P.L. EPLGSLA, NÚM. 4 - C. MAJOR, NÚM. 22 25110 ALPICAT	PROMOTOR:	 Ajuntament d'Alpicat
PLÀNOL:	NÚMERO:	DIRECTOR DEL PROJECTE:	AUTOR DEL PROJECTE:
PLANTA SOTERRANI-1 INSTAL·LACIÓ DE FONTANERIA	17003-IF/01	 Diputació de Lleida Servici Tècnic Enginyeria i Edificació	
DATA:	ESCALA:	JOAN VIDAL BALANYÀ ENGINEYER INDUSTRIAL S. S. T. T. Enginyeria i Edificació Diputació de Lleida	GABRIEL GARRIGA GODIA ENGINEYER TÈCNIC INDUSTRIAL Col·legiat Núm. 16513-I Col. Eng. Tèc. Ind. de Lleida (CETILL)
Març 2.017	1/50		
garriga enginyeria s.l.p. · complex de la caparrella, 97 · edifici ceei-1 mòdul 1.8 · 25192 lleida · telèfon 973 832 295			

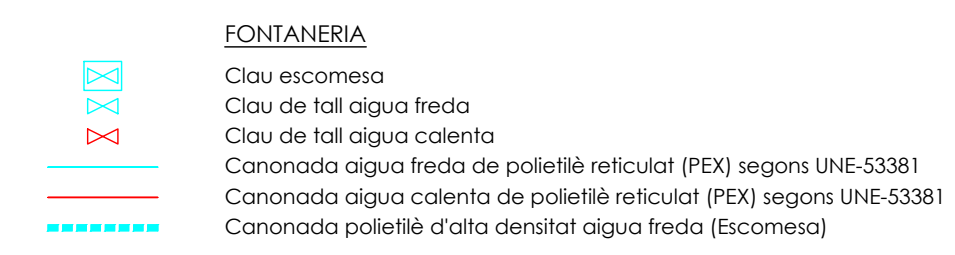

PROJECTE BÀSIC I D'EXECUCIÓ: INSTAL·LACIONS DE L'EDIFICI "CAL NEGRE" PER IMPLANTACIÓ D'OFICINES MUNICIPALS		EXPEDIENT: 17003	
EMPLAÇAMENT: PL. ESGLÉSIA, NÚM. 4 - C. MAJOR, NÚM. 22 25110 ALPICAT		PROMOTOR:  Ajuntament d'Alpicat	
PLÀNOL: PLANTA BAIXA INSTAL·LACIÓ DE FONTANERIA	NÚMERO: 17003-IF/02	DIRECTOR DEL PROJECTE:  Diputació de Lleida Servies Tècnics Enginyeria i Edificació	AUTOR DEL PROJECTE:  GABRIEL GARRIGA GODIA ENGINEYER TÉCNIC INDUSTRIAL Col·legiat Núm. 16513-L Col. Eng. Tèc. Ind. de Lleida (CETILL)
DATA: Març 2017	ESCALA: 1/50	JOAN VIDAL BALANYÀ ENGINEYER INDUSTRIAL S. S. T. T. Enginyeria i Edificació Diputació de Lleida	

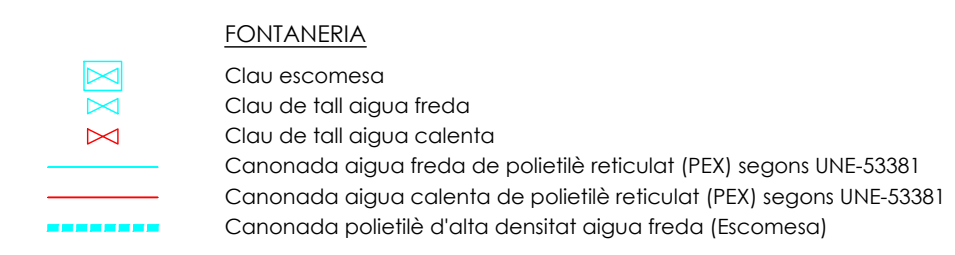

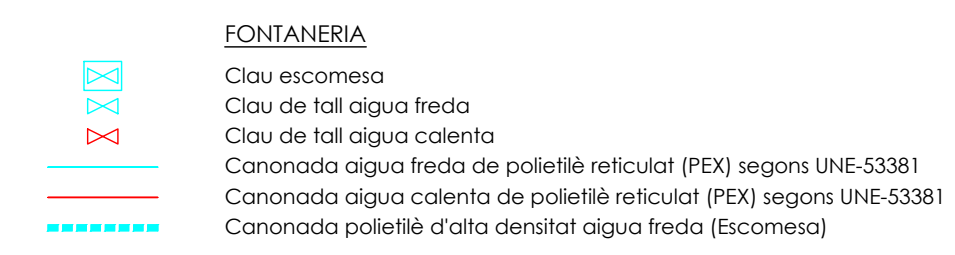

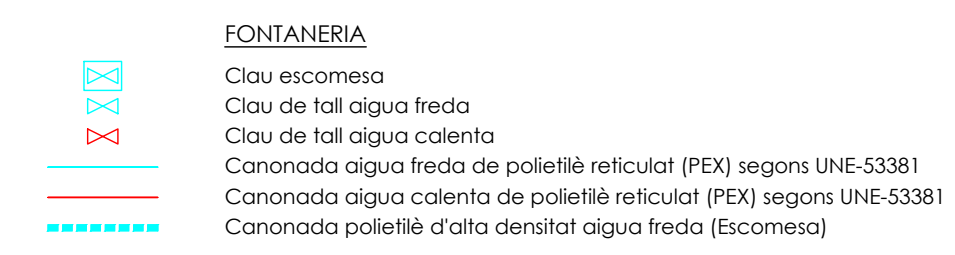

EXPEDIENT: 17003


PROMOTOR:


 Ajuntament
d'Alpicat


AUTOR DEL PROYECTO:

A handwritten signature in blue ink, consisting of stylized letters, enclosed within a hand-drawn oval border.

GABRIEL GARRIGA GODIA
 ENGINYER TÈCNIC INDUSTRIAL
 Col·legiat Núm. 16513-L
 Col. Eng. Tèc. Ind. de Lleida (CETILL)

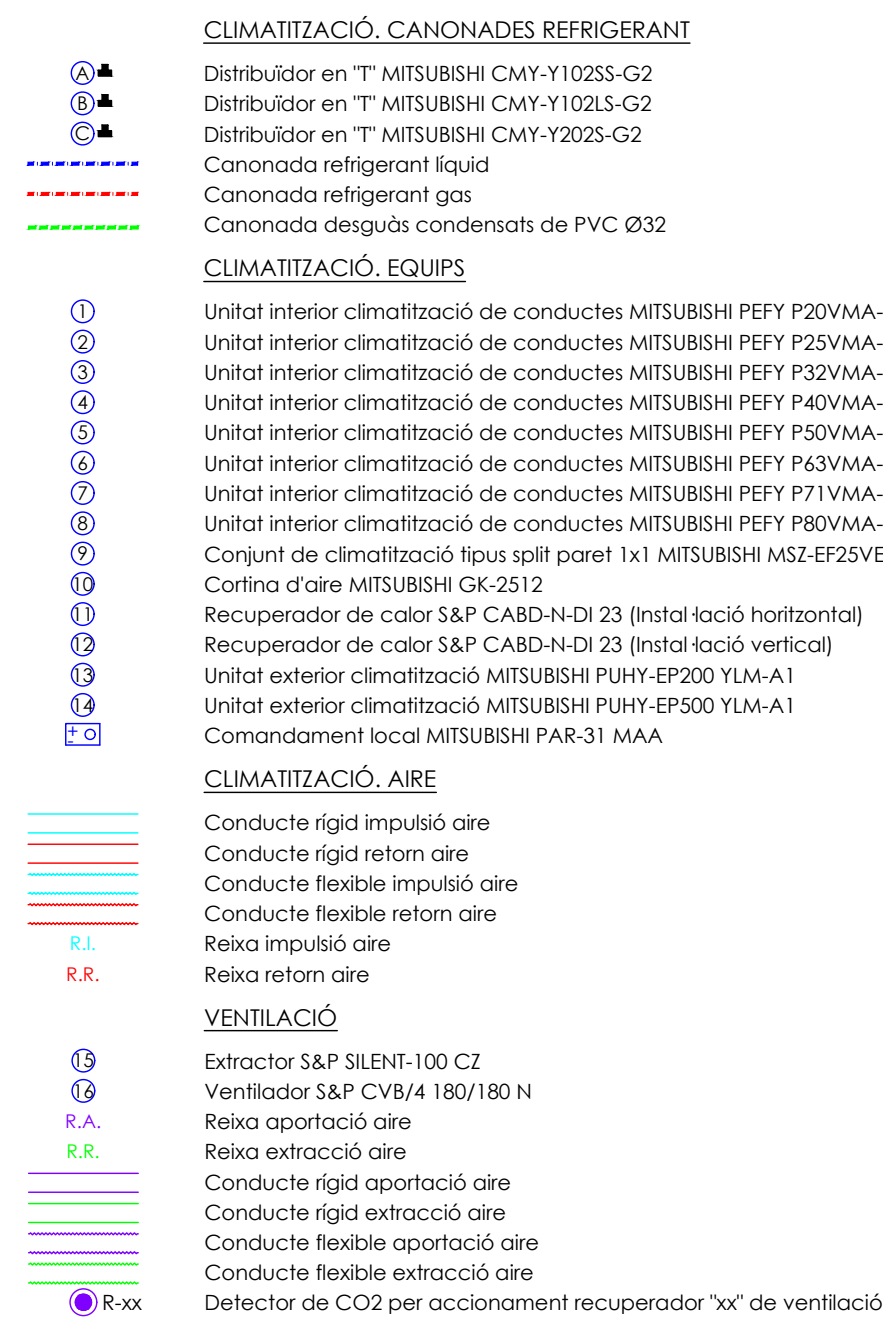

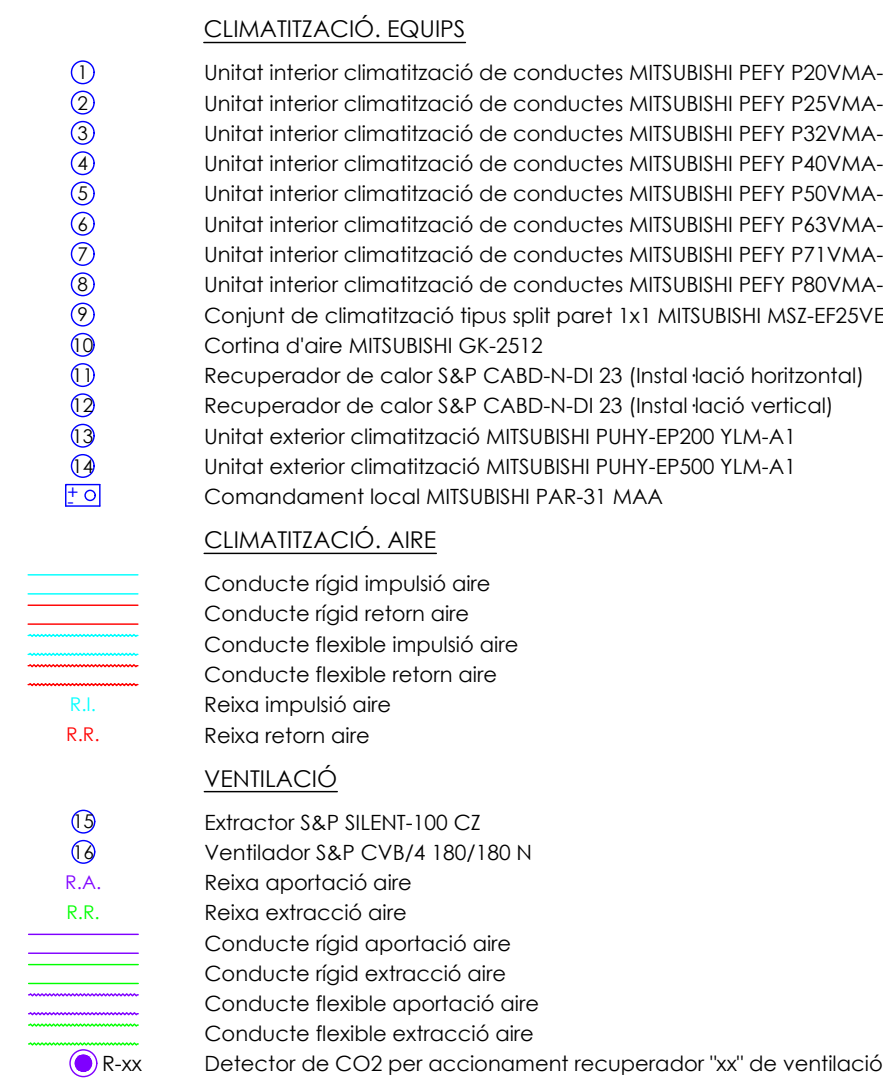

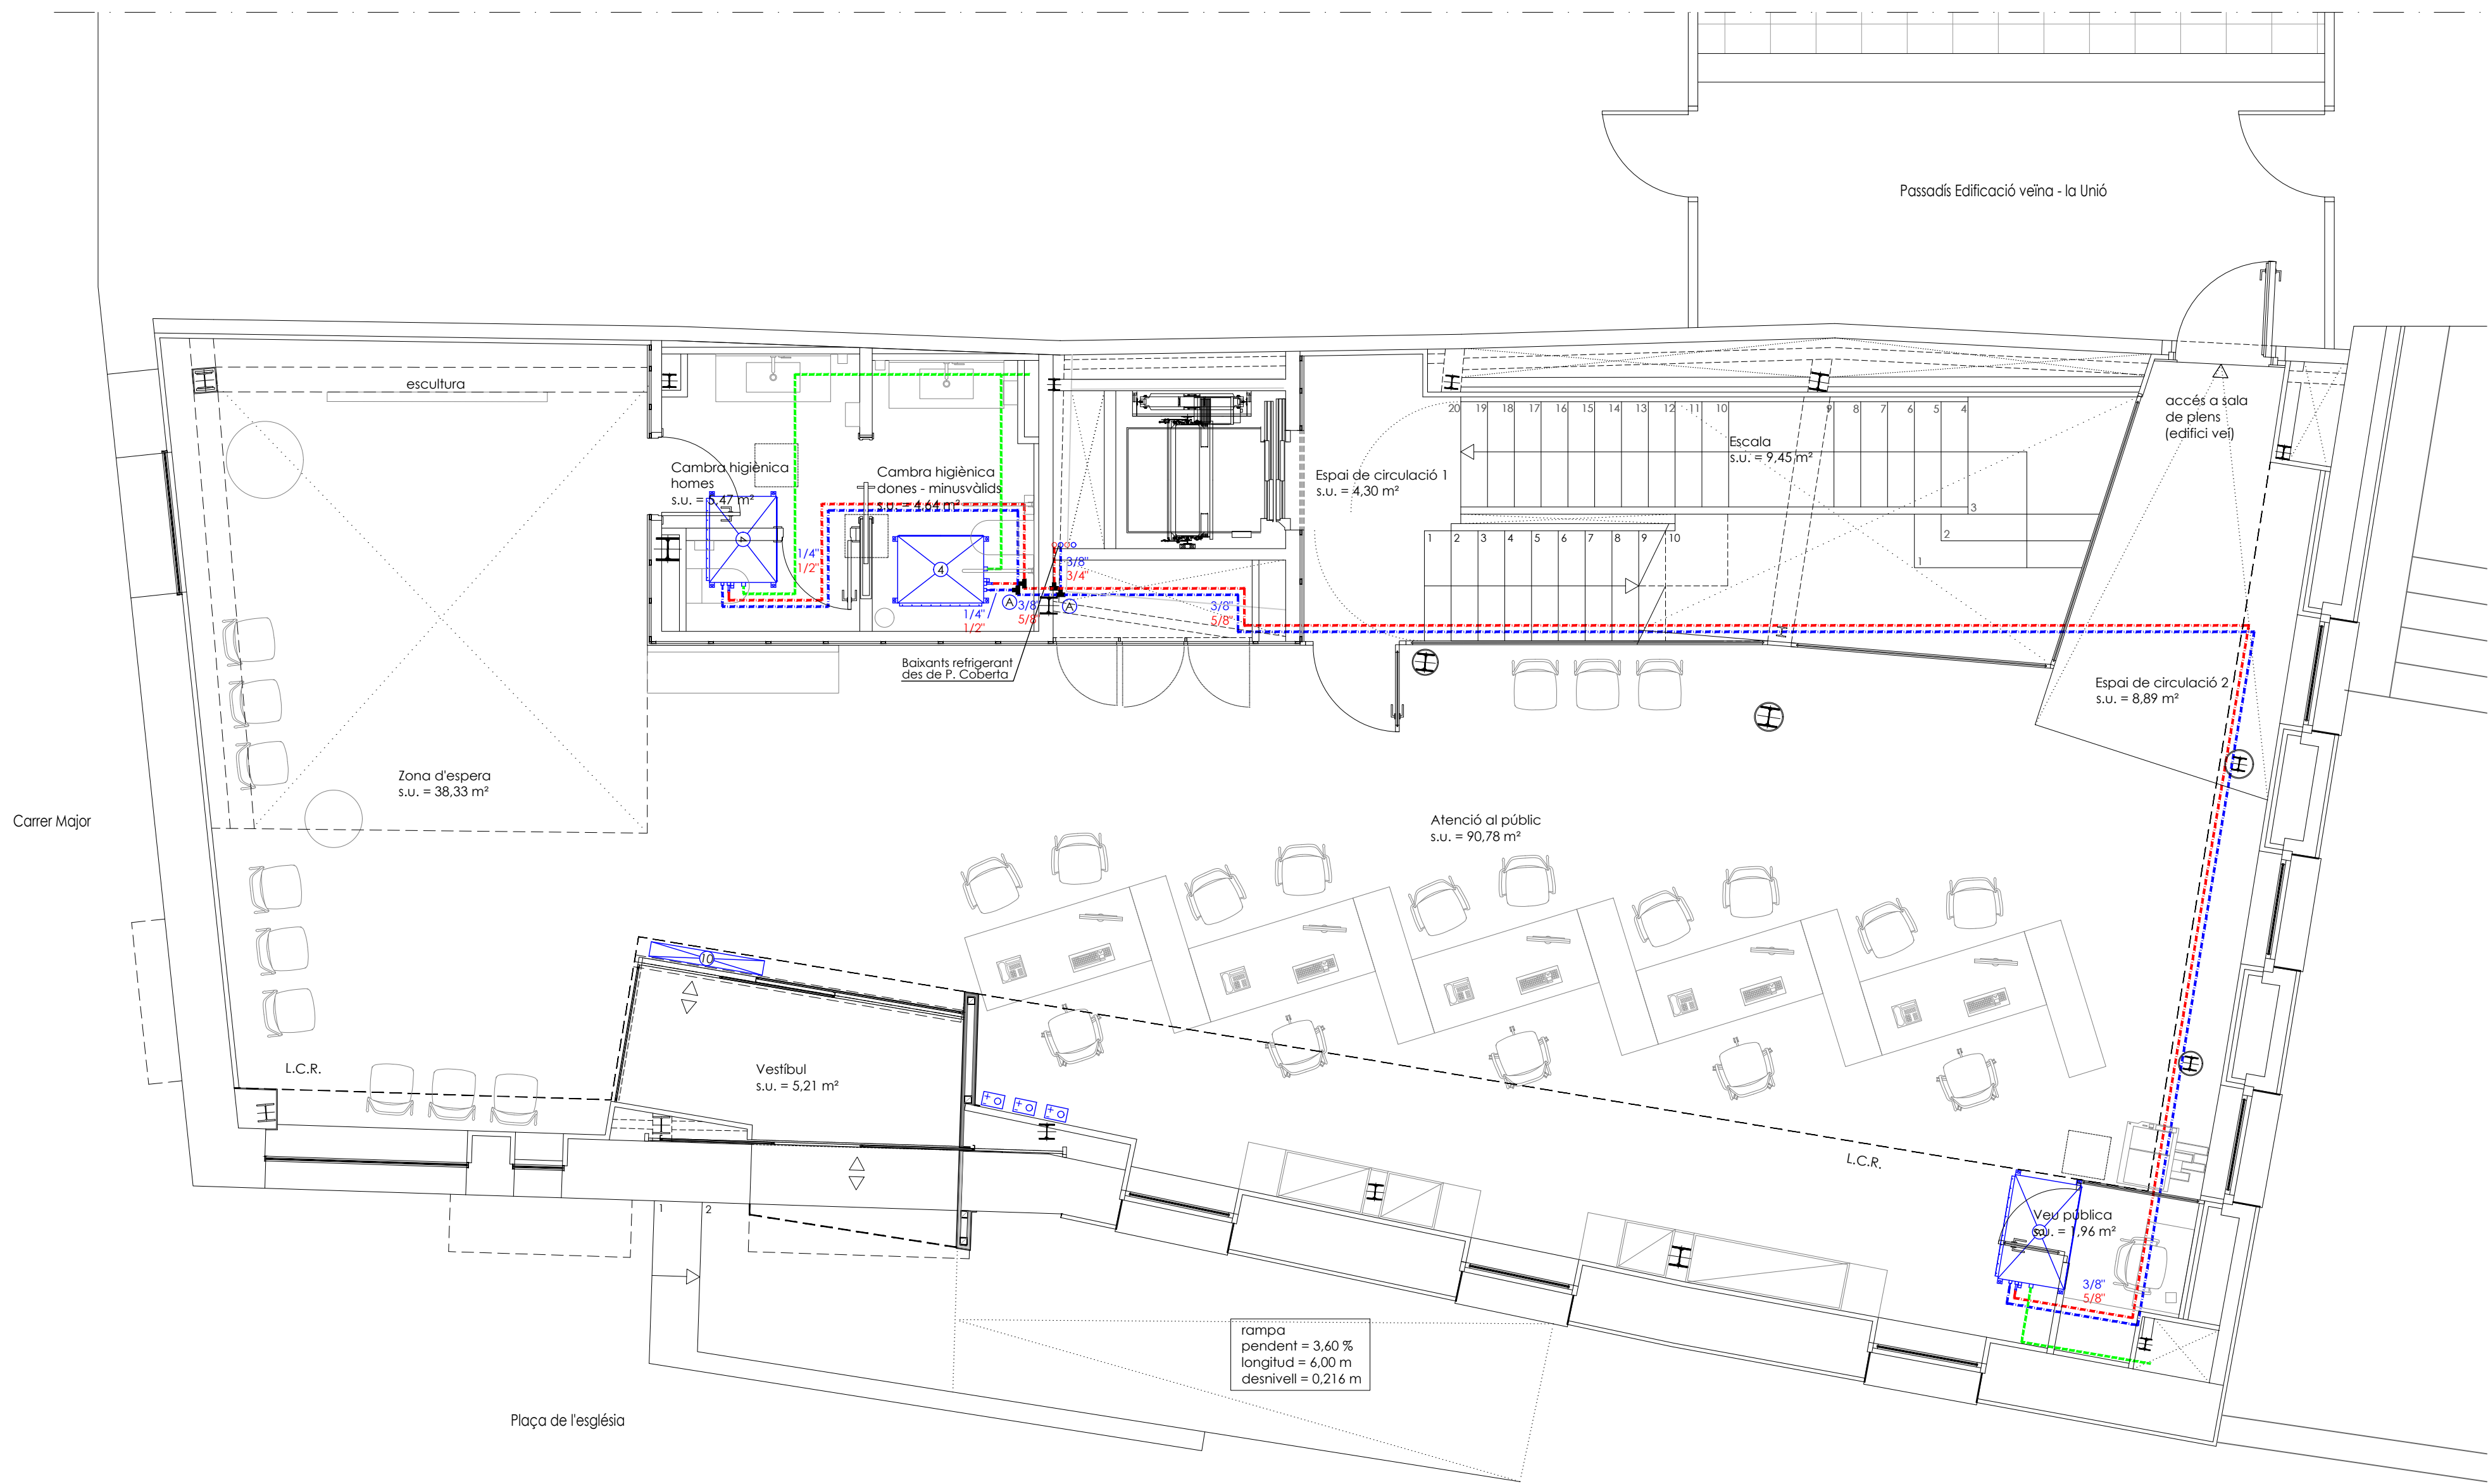

CLIMATITZACIÓ. CANONADES REFRIGERANT

- ① Distribuidor en "T" MITSUBISHI CMY-Y102SS-G2
② Distribuidor en "T" MITSUBISHI CMY-Y102LS-G2
③ Distribuidor en "T" MITSUBISHI CMY-Y202S-G2
④ Canonada refrigerant líquid
⑤ Canonada refrigerant gas
⑥ Canonada desguàs condensats de PVC Ø32

CLIMATITZACIÓ. EQUIPS

- ⑦ Unitat interior climatització de conductes MITSUBISHI PEFY P20VMA-E
⑧ Unitat interior climatització de conductes MITSUBISHI PEFY P25VMA-E
⑨ Unitat interior climatització de conductes MITSUBISHI PEFY P32VMA-E
⑩ Unitat interior climatització de conductes MITSUBISHI PEFY P40VMA-E
⑪ Unitat interior climatització de conductes MITSUBISHI PEFY P50VMA-E
⑫ Unitat interior climatització de conductes MITSUBISHI PEFY P63VMA-E
⑬ Unitat interior climatització de conductes MITSUBISHI PEFY P71VMA-E
⑭ Unitat interior climatització de conductes MITSUBISHI PEFY P80VMA-E
⑮ Conjunt de climatització tipus split parel 1x1 MITSUBISHI MSZ-EF25VE
⑯ Cortina d'aire MITSUBISHI GK-2512
⑰ Recuperador de calor S&P CABD-N-DI 23 (instal·lació horitzontal)
⑱ Recuperador de calor S&P CABD-N-DI 23 (instal·lació vertical)
⑲ Unitat exterior climatització MITSUBISHI PUHY-EP200 YLM-A1
⑳ Unitat exterior climatització MITSUBISHI PUHY-EP500 YLM-A1
㉑ Comandament local MITSUBISHI PAR-31 MAA

PROJECTE BÀSIC I D'EXECUCIÓ:
INSTAL·LACIONS DE L'EDIFICI "CAL NEGRE"
PER IMPLANTACIÓ D'OFICINES MUNICIPALS

EXPEDIENT: 17003

EMPLAÇAMENT:
PL. ESGLÉSIA, NÚM. 4 - C. MAJOR, NÚM. 22
25110 ALPICAT

PROMOTOR:
 Ajuntament d'Alpicat

PLÀNOL:
PLANTA BAIXA CLIMATITZACIÓ
CANONADES REFRIGERANT

NÚMERO:
17003-ICL/03

DIRECTOR DEL PROJECTE:
 Diputació de Lleida
Servei Tècnic Enginyeria i Edificació


AUTOR DEL PROJECTE:
 GABRIEL GARRIGA GODIA
ENGINYER TÈCNIC INDUSTRIAL
Col·legiat Núm. 14313-L
Col. Eng. Tèc. Ind. de Lleida (CETILL)

DATA:
Març 2017

ESCALA:
1/50

JOAN VIDAL BALANYÀ
ENGINYER INDUSTRIAL
Col·legiat Núm. 14313-L
Diputació de Lleida

garriga enginyeria s.l.p. · complex de la caparrella, 97 edifici ceel-1 mòdul 1.8 · 25192 lleida · telèfon 973 832 295

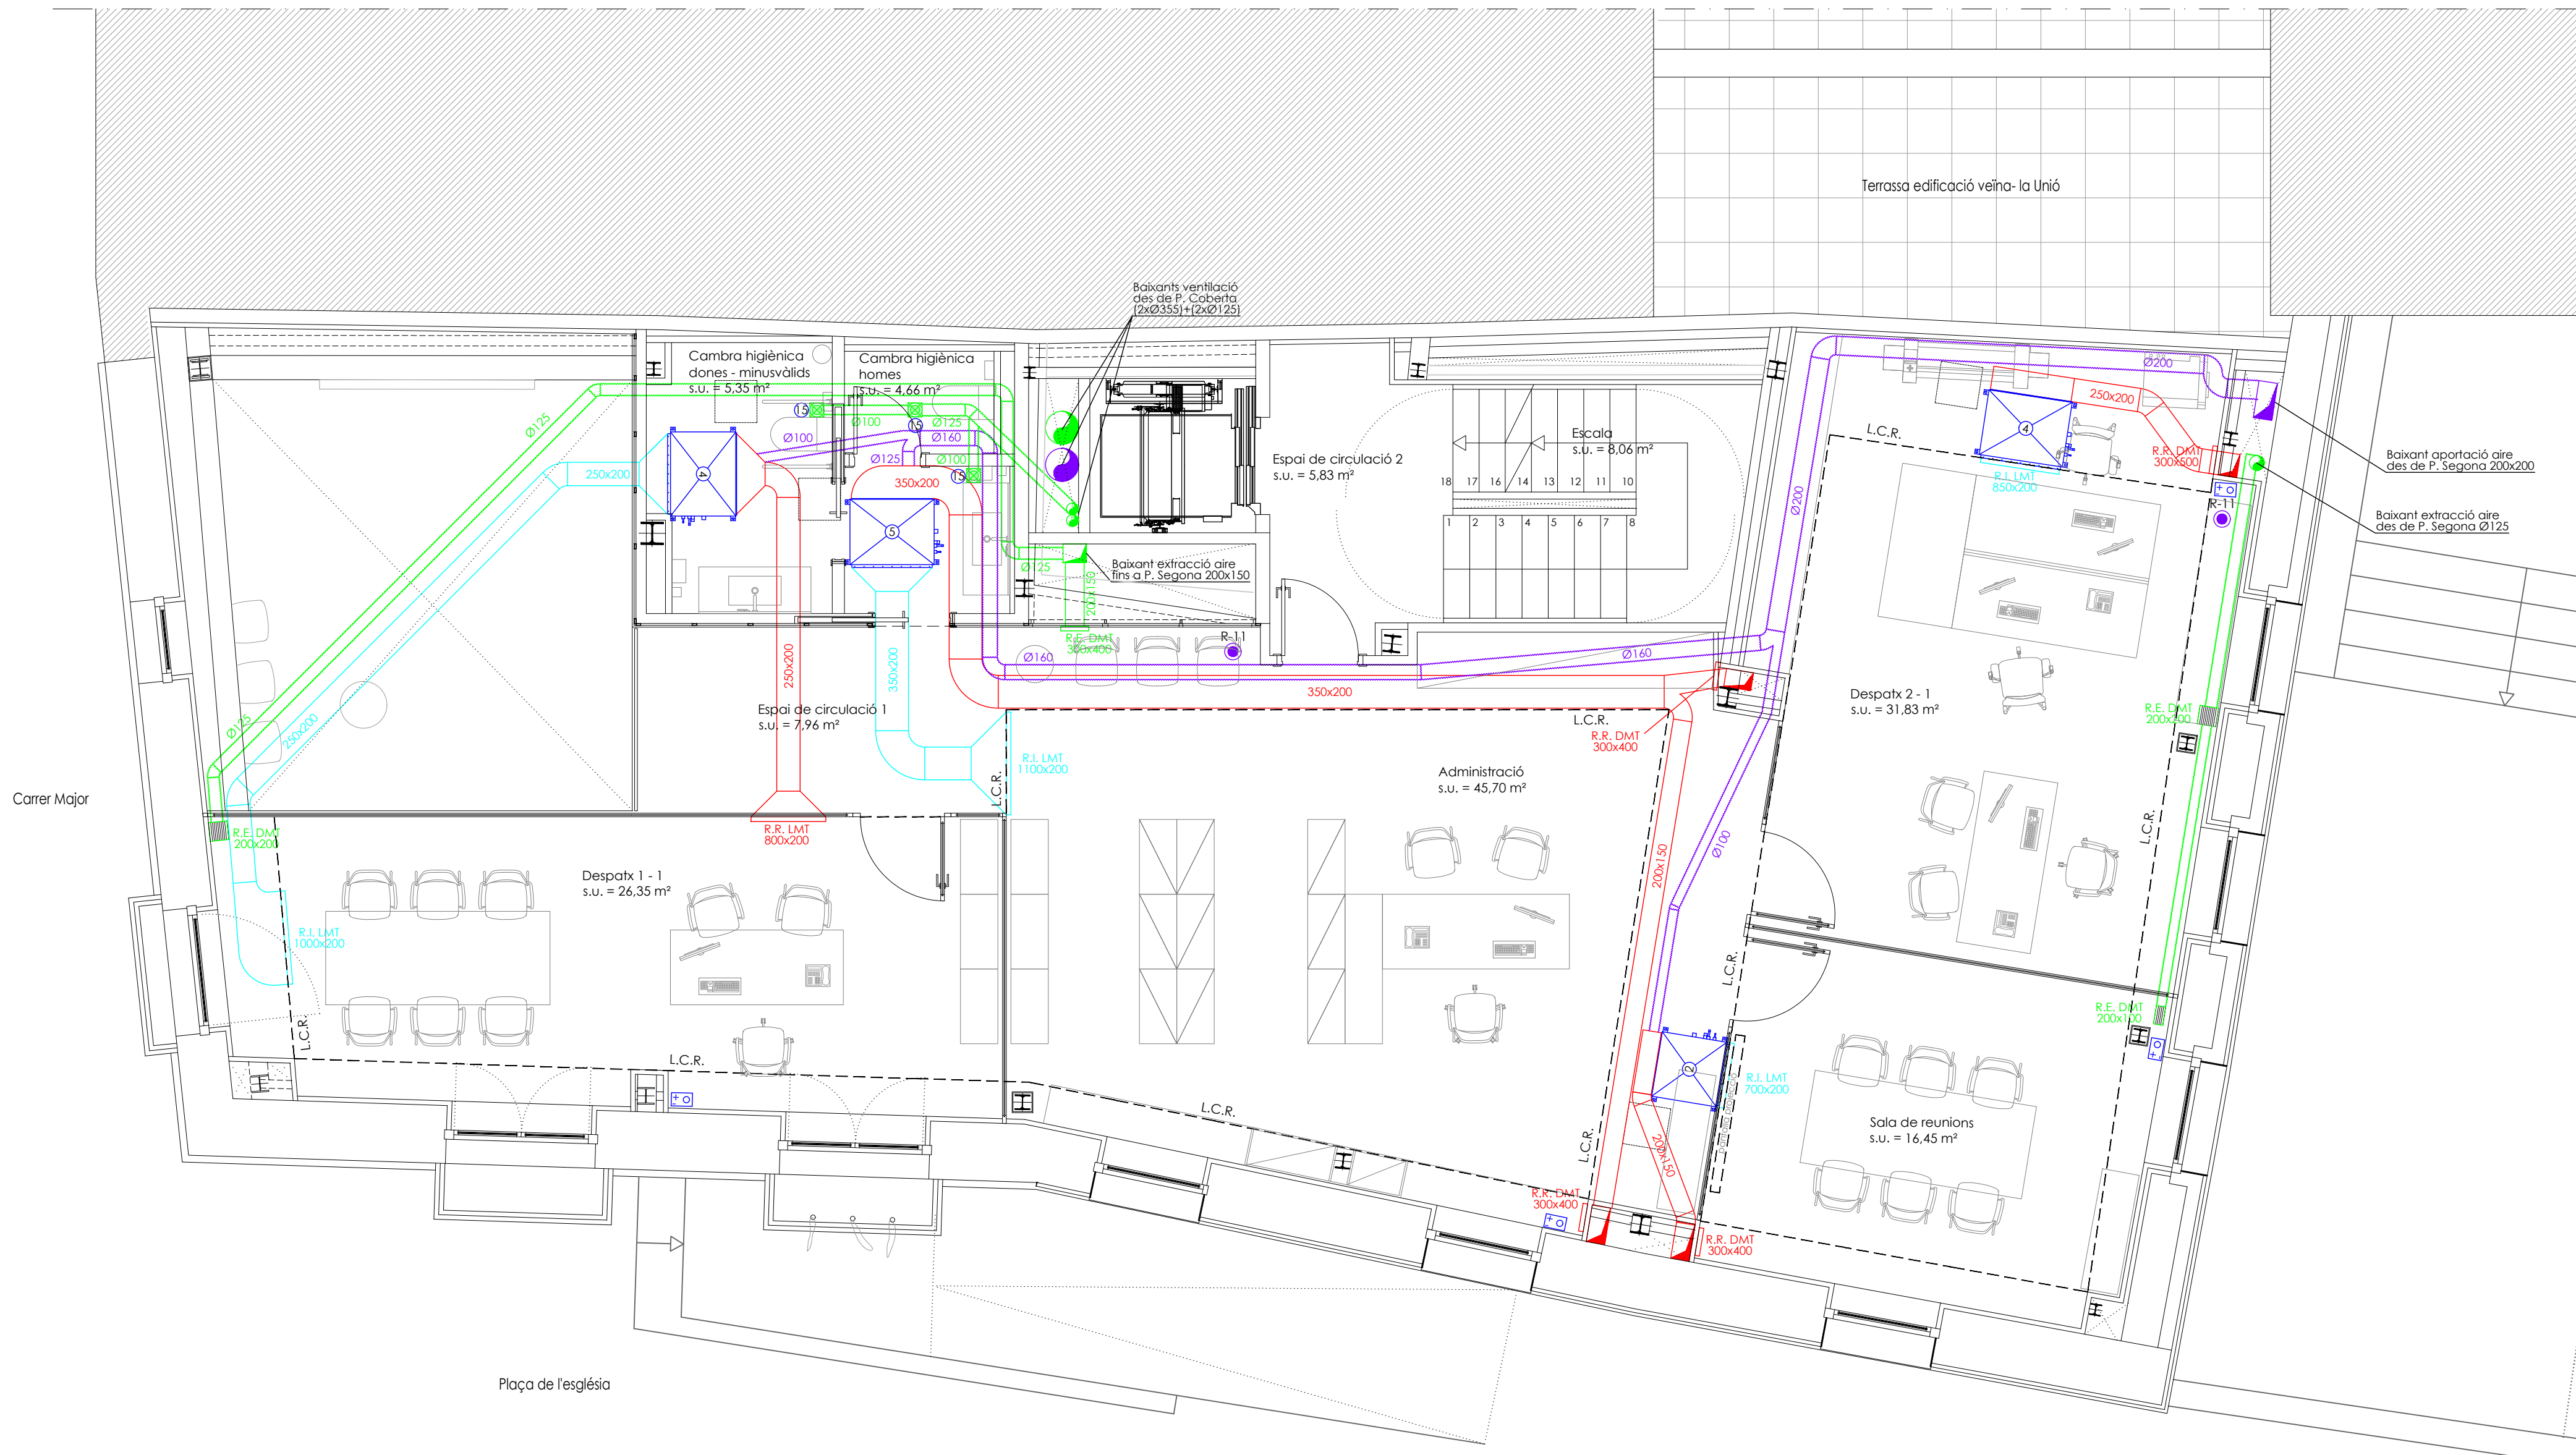

CLIMATITZACIÓ. EQUIPS


- Unitat interior climatització de conductes MITSUBISHI PEFY P20VMA-E
- Unitat interior climatització de conductes MITSUBISHI PEFY P25VMA-E
- Unitat interior climatització de conductes MITSUBISHI PEFY P32VMA-E
- Unitat interior climatització de conductes MITSUBISHI PEFY P40VMA-E
- Unitat interior climatització de conductes MITSUBISHI PEFY P50VMA-E
- Unitat interior climatització de conductes MITSUBISHI PEFY P63VMA-E
- Unitat interior climatització de conductes MITSUBISHI PEFY P71VMA-E
- Unitat interior climatització de conductes MITSUBISHI PEFY P80VMA-E
- Conjunt de climatització tipus split parel 1x1 MITSUBISHI MSZ-EF25VE
- Cortina d'aire MITSUBISHI GK-2512
- Recuperador de calor S&P CABD-N-DI 23 (instal·lació horitzontal)
- Recuperador de calor S&P CABD-N-DI 23 (instal·lació vertical)
- Unitat exterior climatització MITSUBISHI PUHY-EP200 YLM-A1
- Unitat exterior climatització MITSUBISHI PUHY-EP500 YLM-A1
- Comandament local MITSUBISHI PAR-31 MAA

CLIMATITZACIÓ. AIRE

- Conducte rígid impulsó aire
- Conducte rígid retorn aire
- Conducte flexible impulsó aire
- Conducte flexible retorn aire
- Reixa impulsó aire
- Reixa retorn aire

VENTILACIÓ

- Extractor S&P SILENT-100 CZ
- Ventilador S&P CVB/4 180/180 N
- Reixa aportació aire
- Reixa extracció aire
- Conducte rígid aportació aire
- Conducte rígid extracció aire
- Conducte flexible aportació aire
- Conducte flexible extracció aire
- Detector de CO2 per accionament recuperador "xx" de ventilació

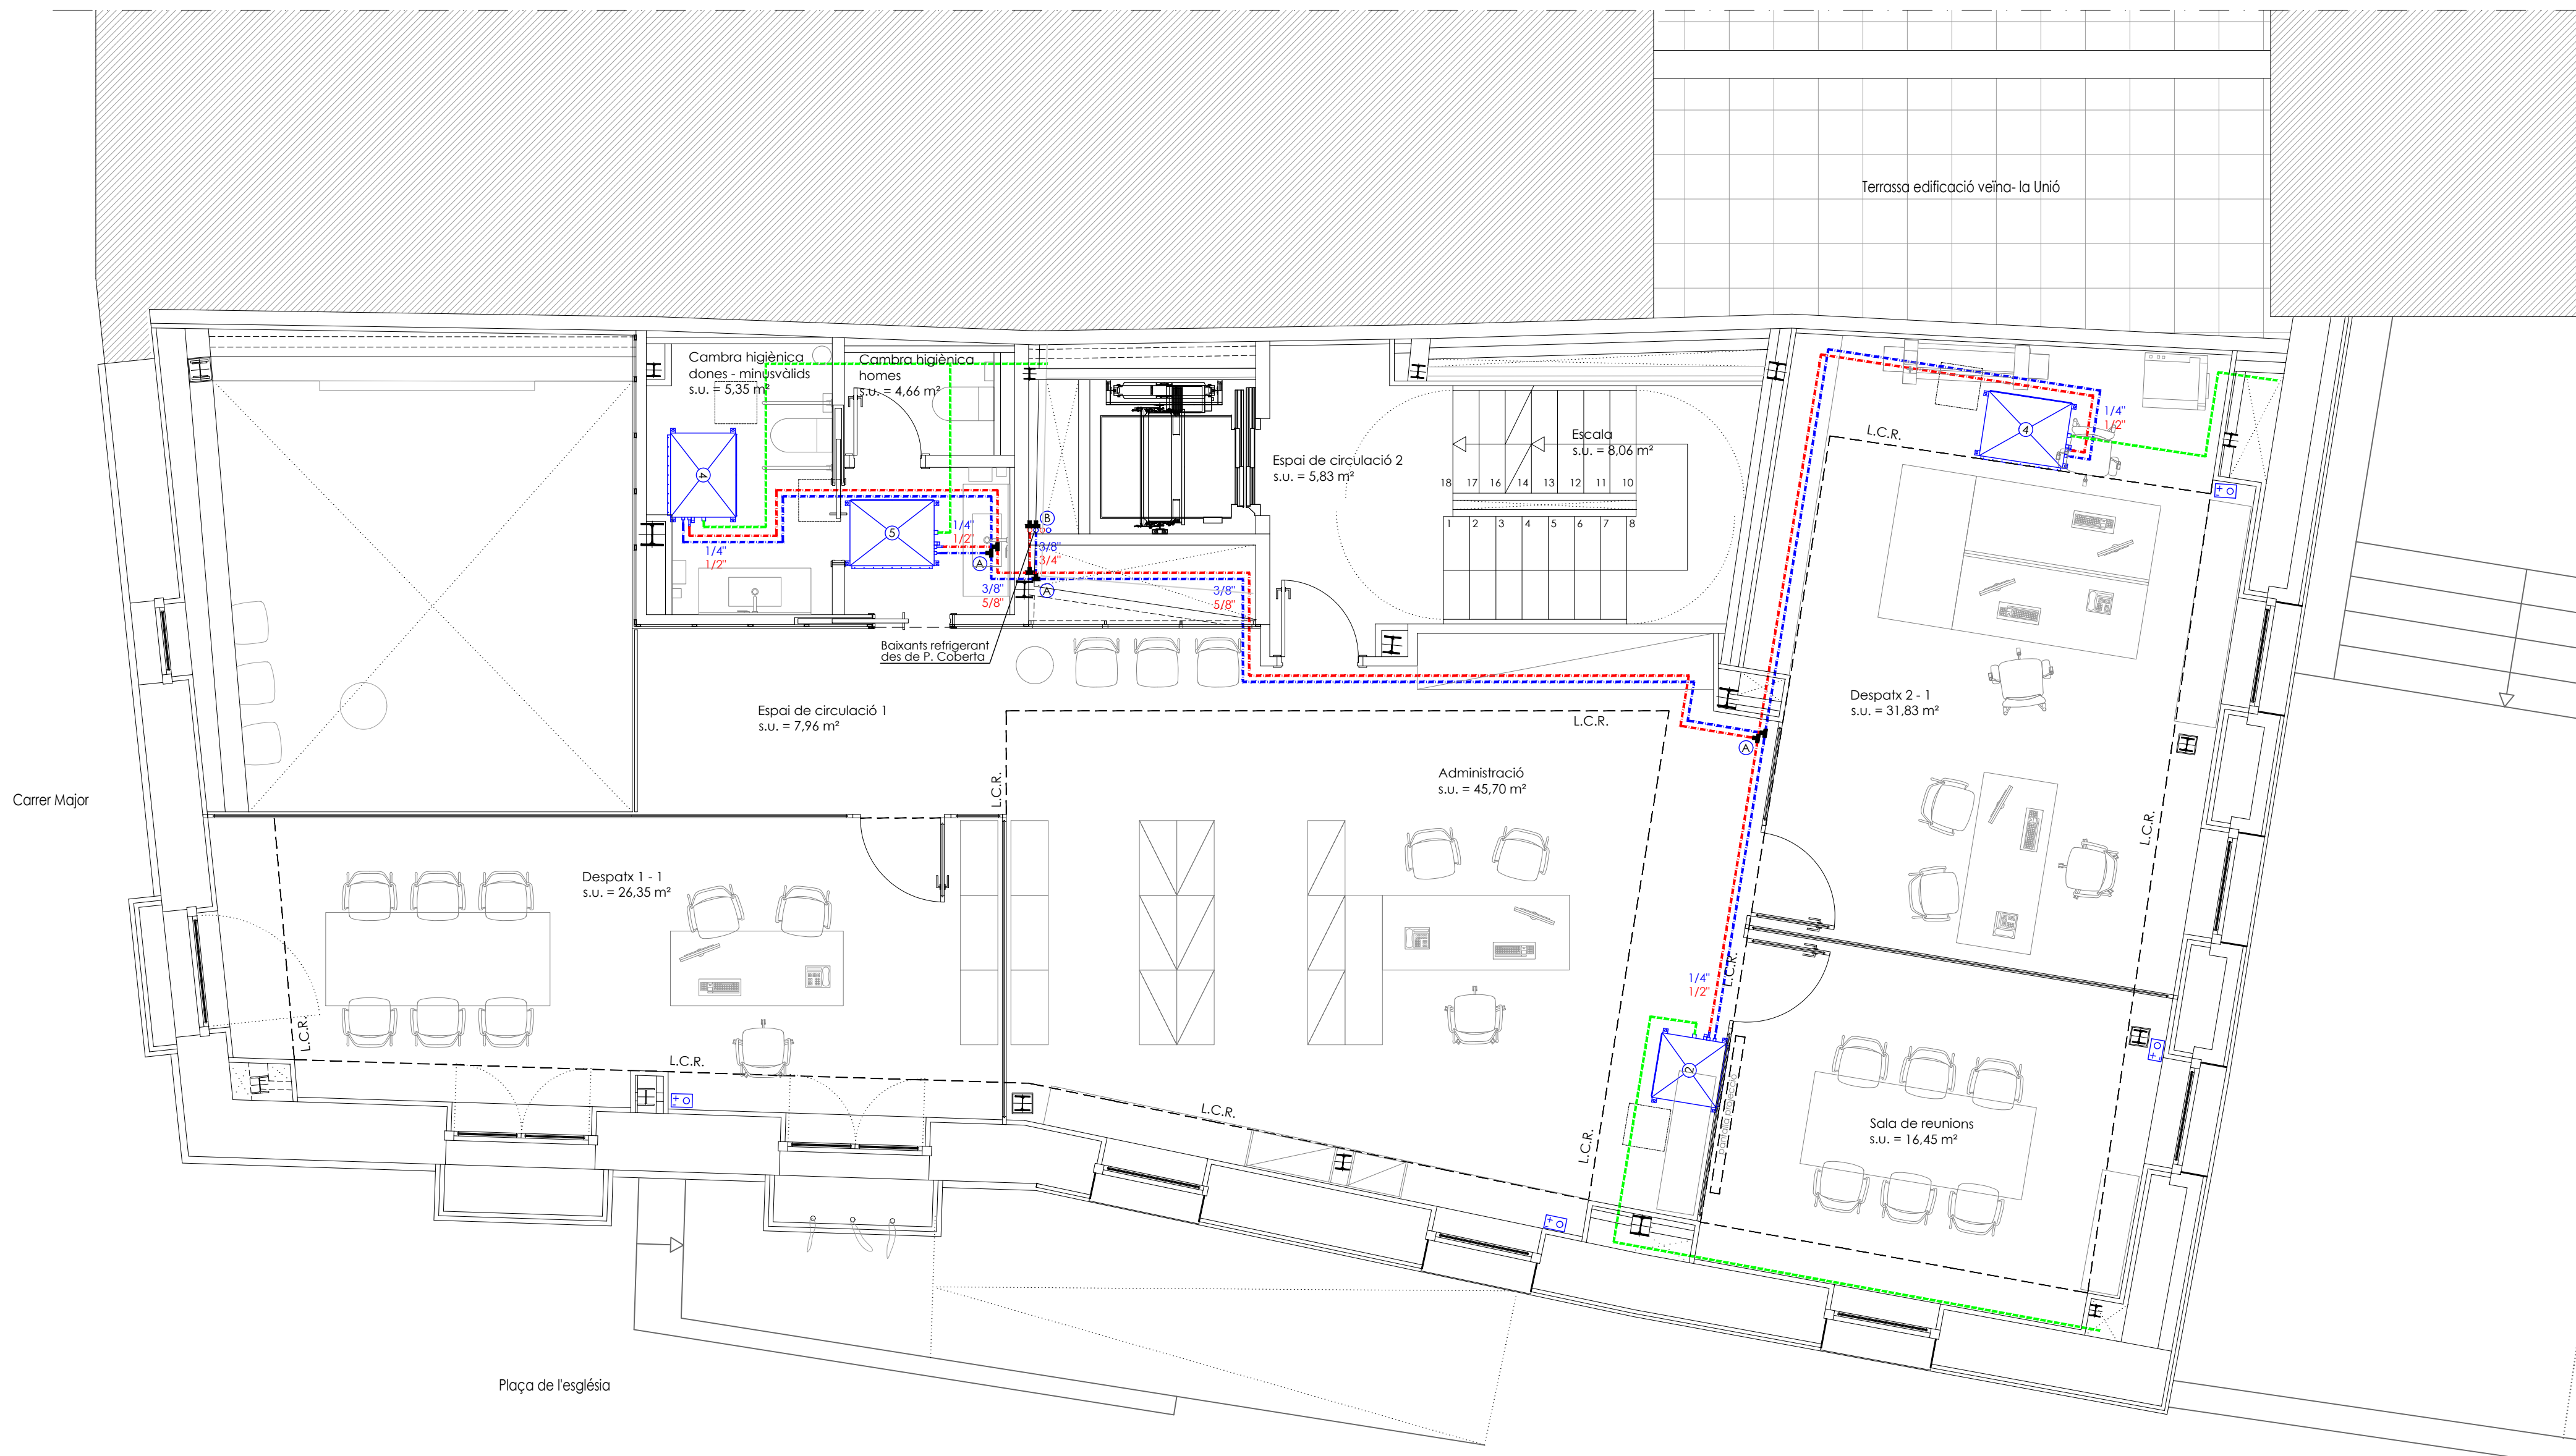


CLIMATITZACIÓ. CANONADES REFRIGERANT

- ① Distribuidor en "T" MITSUBISHI CMY-Y102SS-G2
- ② Distribuidor en "T" MITSUBISHI CMY-Y102LS-G2
- ③ Distribuidor en "T" MITSUBISHI CMY-Y202S-G2
- ④ Canonada refrigerant líquid
- ⑤ Canonada refrigerant gas
- ⑥ Canonada desguàs condensats de PVC Ø32

CLIMATITZACIÓ. EQUIPS

- ⑦ Unitat interior climatització de conductes MITSUBISHI PEFY P20VMA-E
- ⑧ Unitat interior climatització de conductes MITSUBISHI PEFY P25VMA-E
- ⑨ Unitat interior climatització de conductes MITSUBISHI PEFY P32VMA-E
- ⑩ Unitat interior climatització de conductes MITSUBISHI PEFY P40VMA-E
- ⑪ Unitat interior climatització de conductes MITSUBISHI PEFY P50VMA-E
- ⑫ Unitat interior climatització de conductes MITSUBISHI PEFY P63VMA-E
- ⑬ Unitat interior climatització de conductes MITSUBISHI PEFY P71VMA-E
- ⑭ Unitat interior climatització de conductes MITSUBISHI PEFY P80VMA-E
- ⑮ Conjunt de climatització tipus split parel 1x1 MITSUBISHI MSZ-EF25VE
- ⑯ Cortina d'aire MITSUBISHI GK-2512
- ⑰ Recuperador de calor S&P CABD-N-DI 23 (Instal·lació horitzontal)
- ⑱ Recuperador de calor S&P CABD-N-DI 23 (Instal·lació vertical)
- ⑲ Unitat exterior climatització MITSUBISHI PUHY-EP200 YLM-A1
- ⑳ Unitat exterior climatització MITSUBISHI PUHY-EP500 YLM-A1
- ㉑ Comandament local MITSUBISHI PAR-31 MAA

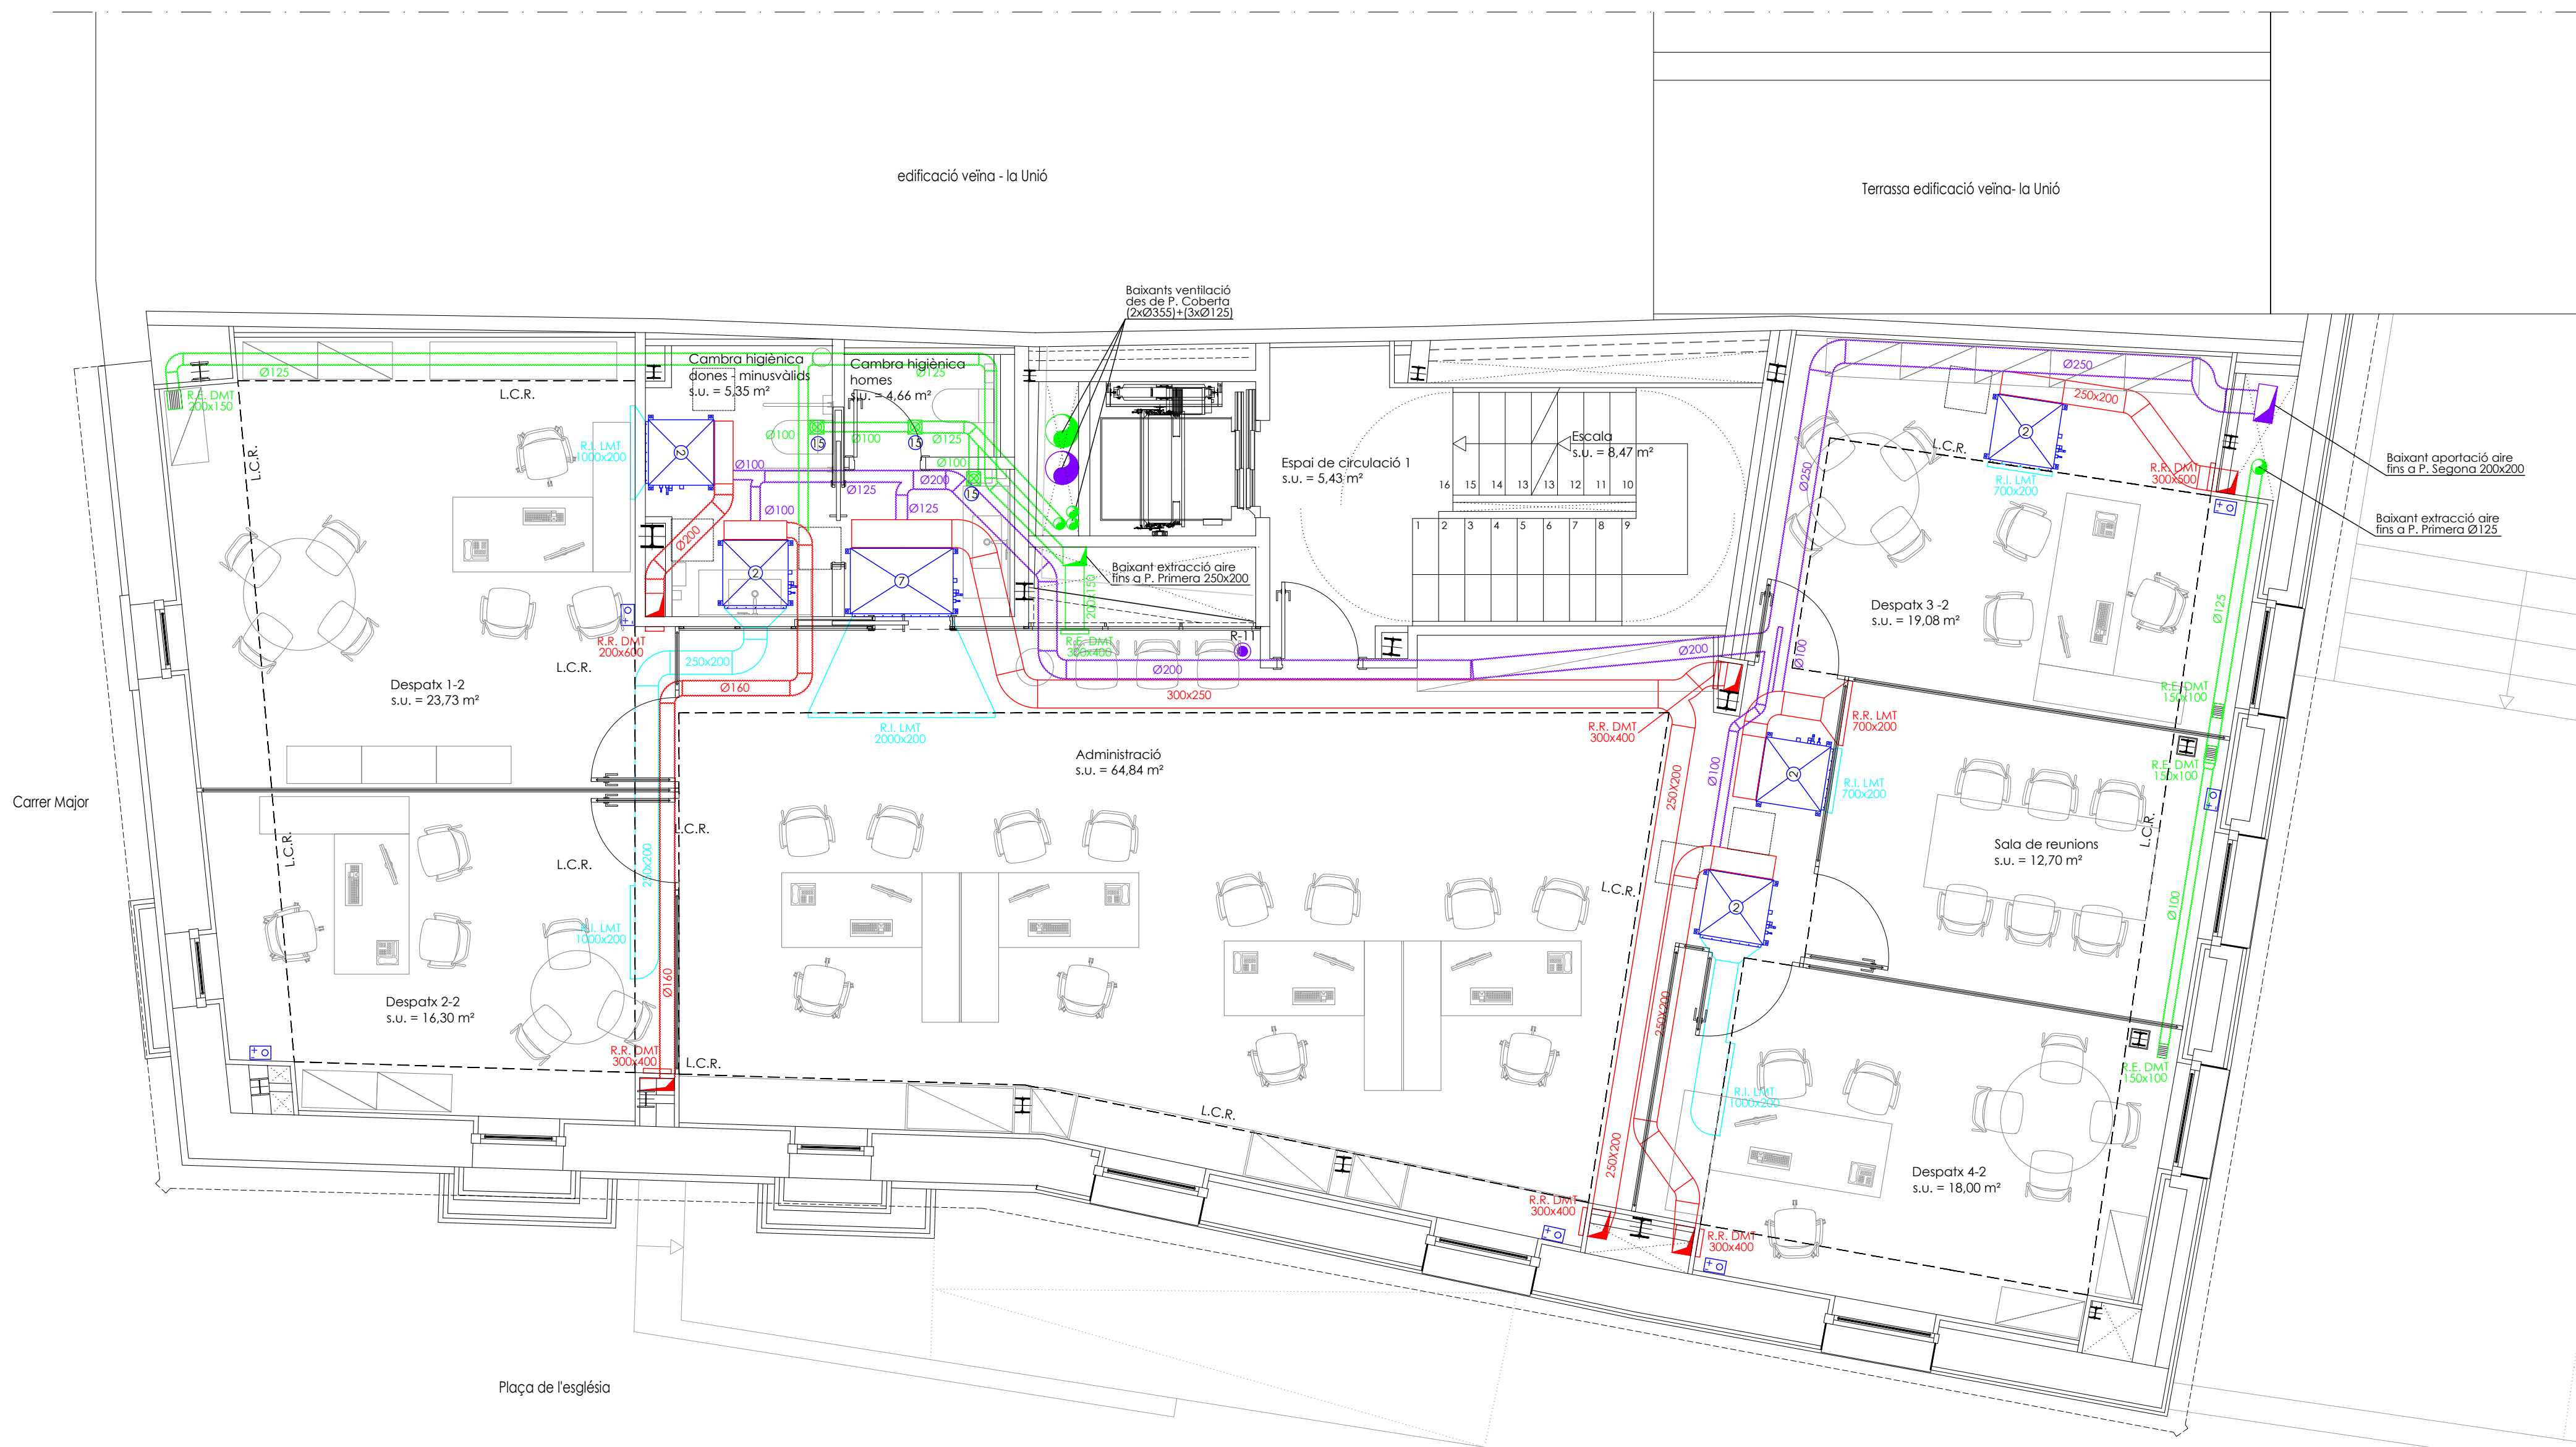

CLIMATITZACIÓ. EQUIPS


- Unitat interior climatització de conductes MITSUBISHI PEFY P20VMA-E
- Unitat interior climatització de conductes MITSUBISHI PEFY P25VMA-E
- Unitat interior climatització de conductes MITSUBISHI PEFY P32VMA-E
- Unitat interior climatització de conductes MITSUBISHI PEFY P40VMA-E
- Unitat interior climatització de conductes MITSUBISHI PEFY P50VMA-E
- Unitat interior climatització de conductes MITSUBISHI PEFY P63VMA-E
- Unitat interior climatització de conductes MITSUBISHI PEFY P71VMA-E
- Unitat interior climatització de conductes MITSUBISHI PEFY P80VMA-E
- Conjunt de climatització tipus split paret 1x1 MITSUBISHI MSZ-EF25VE
- Cortina d'aire MITSUBISHI GK-2512
- Recuperador de calor S&P CABD-N-DI 23 (instal·lació horitzontal)
- Recuperador de calor S&P CABD-N-DI 23 (instal·lació vertical)
- Unitat exterior climatització MITSUBISHI PUHY-EP200 YLM-A1
- Unitat exterior climatització MITSUBISHI PUHY-EP500 YLM-A1
- Comandament local MITSUBISHI PAR-31 MAA

CLIMATITZACIÓ. AIRE

- Conducte rígid impulsó aire
- Conducte rígid retorn aire
- Conducte flexible impulsó aire
- Conducte flexible retorn aire
- Reixa impulsó aire
- Reixa retorn aire

VENTILACIÓ

- Extractor S&P SILENT-100 CZ
- Ventilador S&P CVB/4 180/180 N
- Reixa aportació aire
- Reixa extracció aire
- Conducte rígid aportació aire
- Conducte rígid extracció aire
- Conducte flexible aportació aire
- Conducte flexible extracció aire
- Detector de CO2 per accionament recuperador "xx" de ventilació

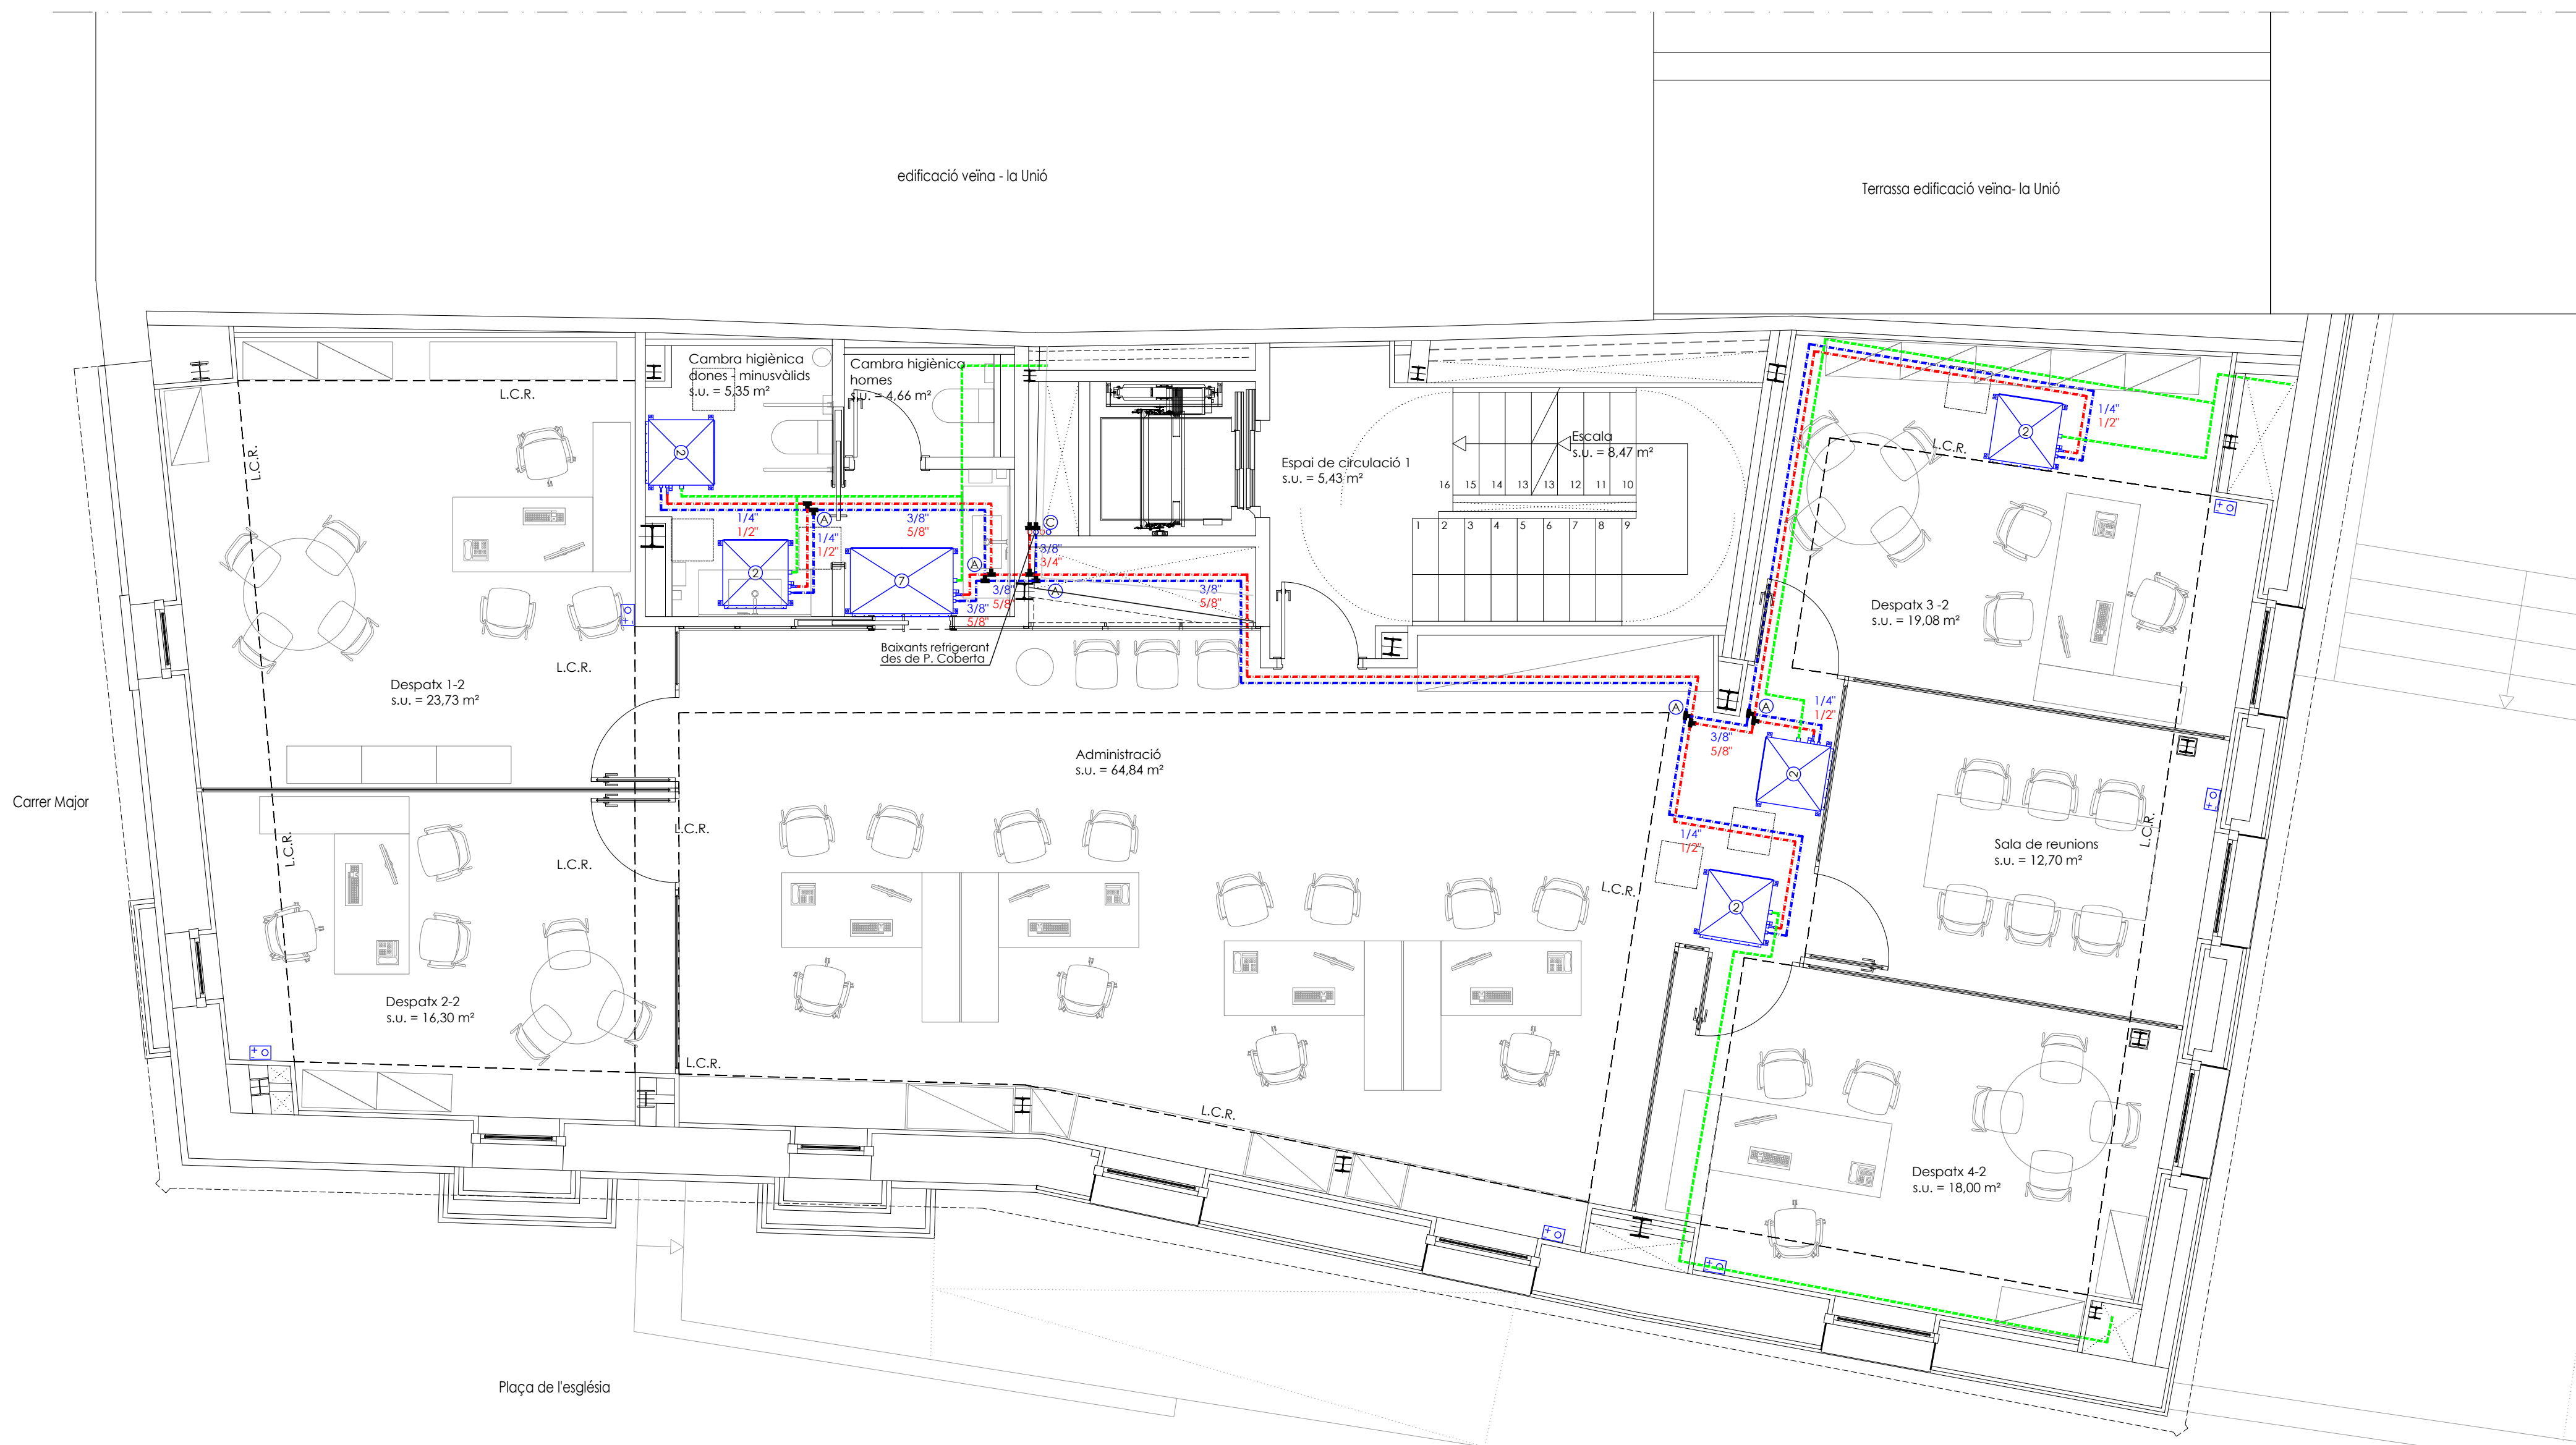

CLIMATITZACIÓ. CANONADES REFRIGERANT

- ① Distribuidor en "T" MITSUBISHI C.M.Y.-Y102SS-G2
- ② Distribuidor en "T" MITSUBISHI C.M.Y.-Y102LS-G2
- ③ Distribuidor en "T" MITSUBISHI C.M.Y.-Y202S-G2
- Canonada refrigerant líquid
- Canonada refrigerant gas
- Canonada desguàs condensats de PVC Ø32

CLIMATITZACIÓ. EQUIPS

- ① Unitat interior climatització de conductes MITSUBISHI PEFY P20VMA-E
- ② Unitat interior climatització de conductes MITSUBISHI PEFY P25VMA-E
- ③ Unitat interior climatització de conductes MITSUBISHI PEFY P32VMA-E
- ④ Unitat interior climatització de conductes MITSUBISHI PEFY P40VMA-E
- ⑤ Unitat interior climatització de conductes MITSUBISHI PEFY P50VMA-E
- ⑥ Unitat interior climatització de conductes MITSUBISHI PEFY P63VMA-E
- ⑦ Unitat interior climatització de conductes MITSUBISHI PEFY P71VMA-E
- ⑧ Unitat interior climatització de conductes MITSUBISHI PEFY P80VMA-E
- ⑨ Conjunt de climatització tipus split parel 1x1 MITSUBISHI MSZ-EF25VE
- ⑩ Cortina d'aire MITSUBISHI GK-2512
- ⑪ Recuperador de color S&P CABD-N-DI 23 (Instal·lació horitzontal)
- ⑫ Recuperador de color S&P CABD-N-DI 23 (Instal·lació vertical)
- ⑬ Unitat exterior climatització MITSUBISHI PUHY-EP200 YLM-A1
- ⑭ Unitat exterior climatització MITSUBISHI PUHY-EP500 YLM-A1
- Ⓜ Comandament local MITSUBISHI PAR-31 MAA

garriga

engineers

PROJECTE BÀSIC I D'EXECUCIÓ:

INSTAL·LACIONS DE L'EDIFICI "CAL NEGRE"

PER IMPLANTACIÓ D'OFICINES MUNICIPALS

EMPLAÇAMENT:

PL. ESSLÉSIA, NÚM. 4 - C. MAJOR, NÚM. 22

25110 ALPICAT

PROMOTOR:

Ajuntament d'Alpicat

PLÀNOL:

PLANTA SEGONA CLIMATITZACIÓ

CANONADES REFRIGERANT

NÚMERO:

17003-ICL/07

DIRECTOR DEL PROJECTE:

Diputació de Lleida

AUTOR DEL PROJECTE:

GABRIEL GARRIGA GODIA

ENGINYER TÈCNIC INDUSTRIAL

Col·legiat Núm. 14313-L

Col. Eng. Tèc. Ind. de Lleida (CETILL)

DATA:

Març 2017

ESCALA:

1/50

JOAN VIDAL BALANYÀ

ENGINYER TÈCNIC INDUSTRIAL

Col·legiat Núm. 14313-L


Diputació de Lleida

garriga enginyeria s.l.p.

complex de la caparrella, 97 edifici ceel-1 mòdul 1.8

25192 lleida

telèfon 973 832 295

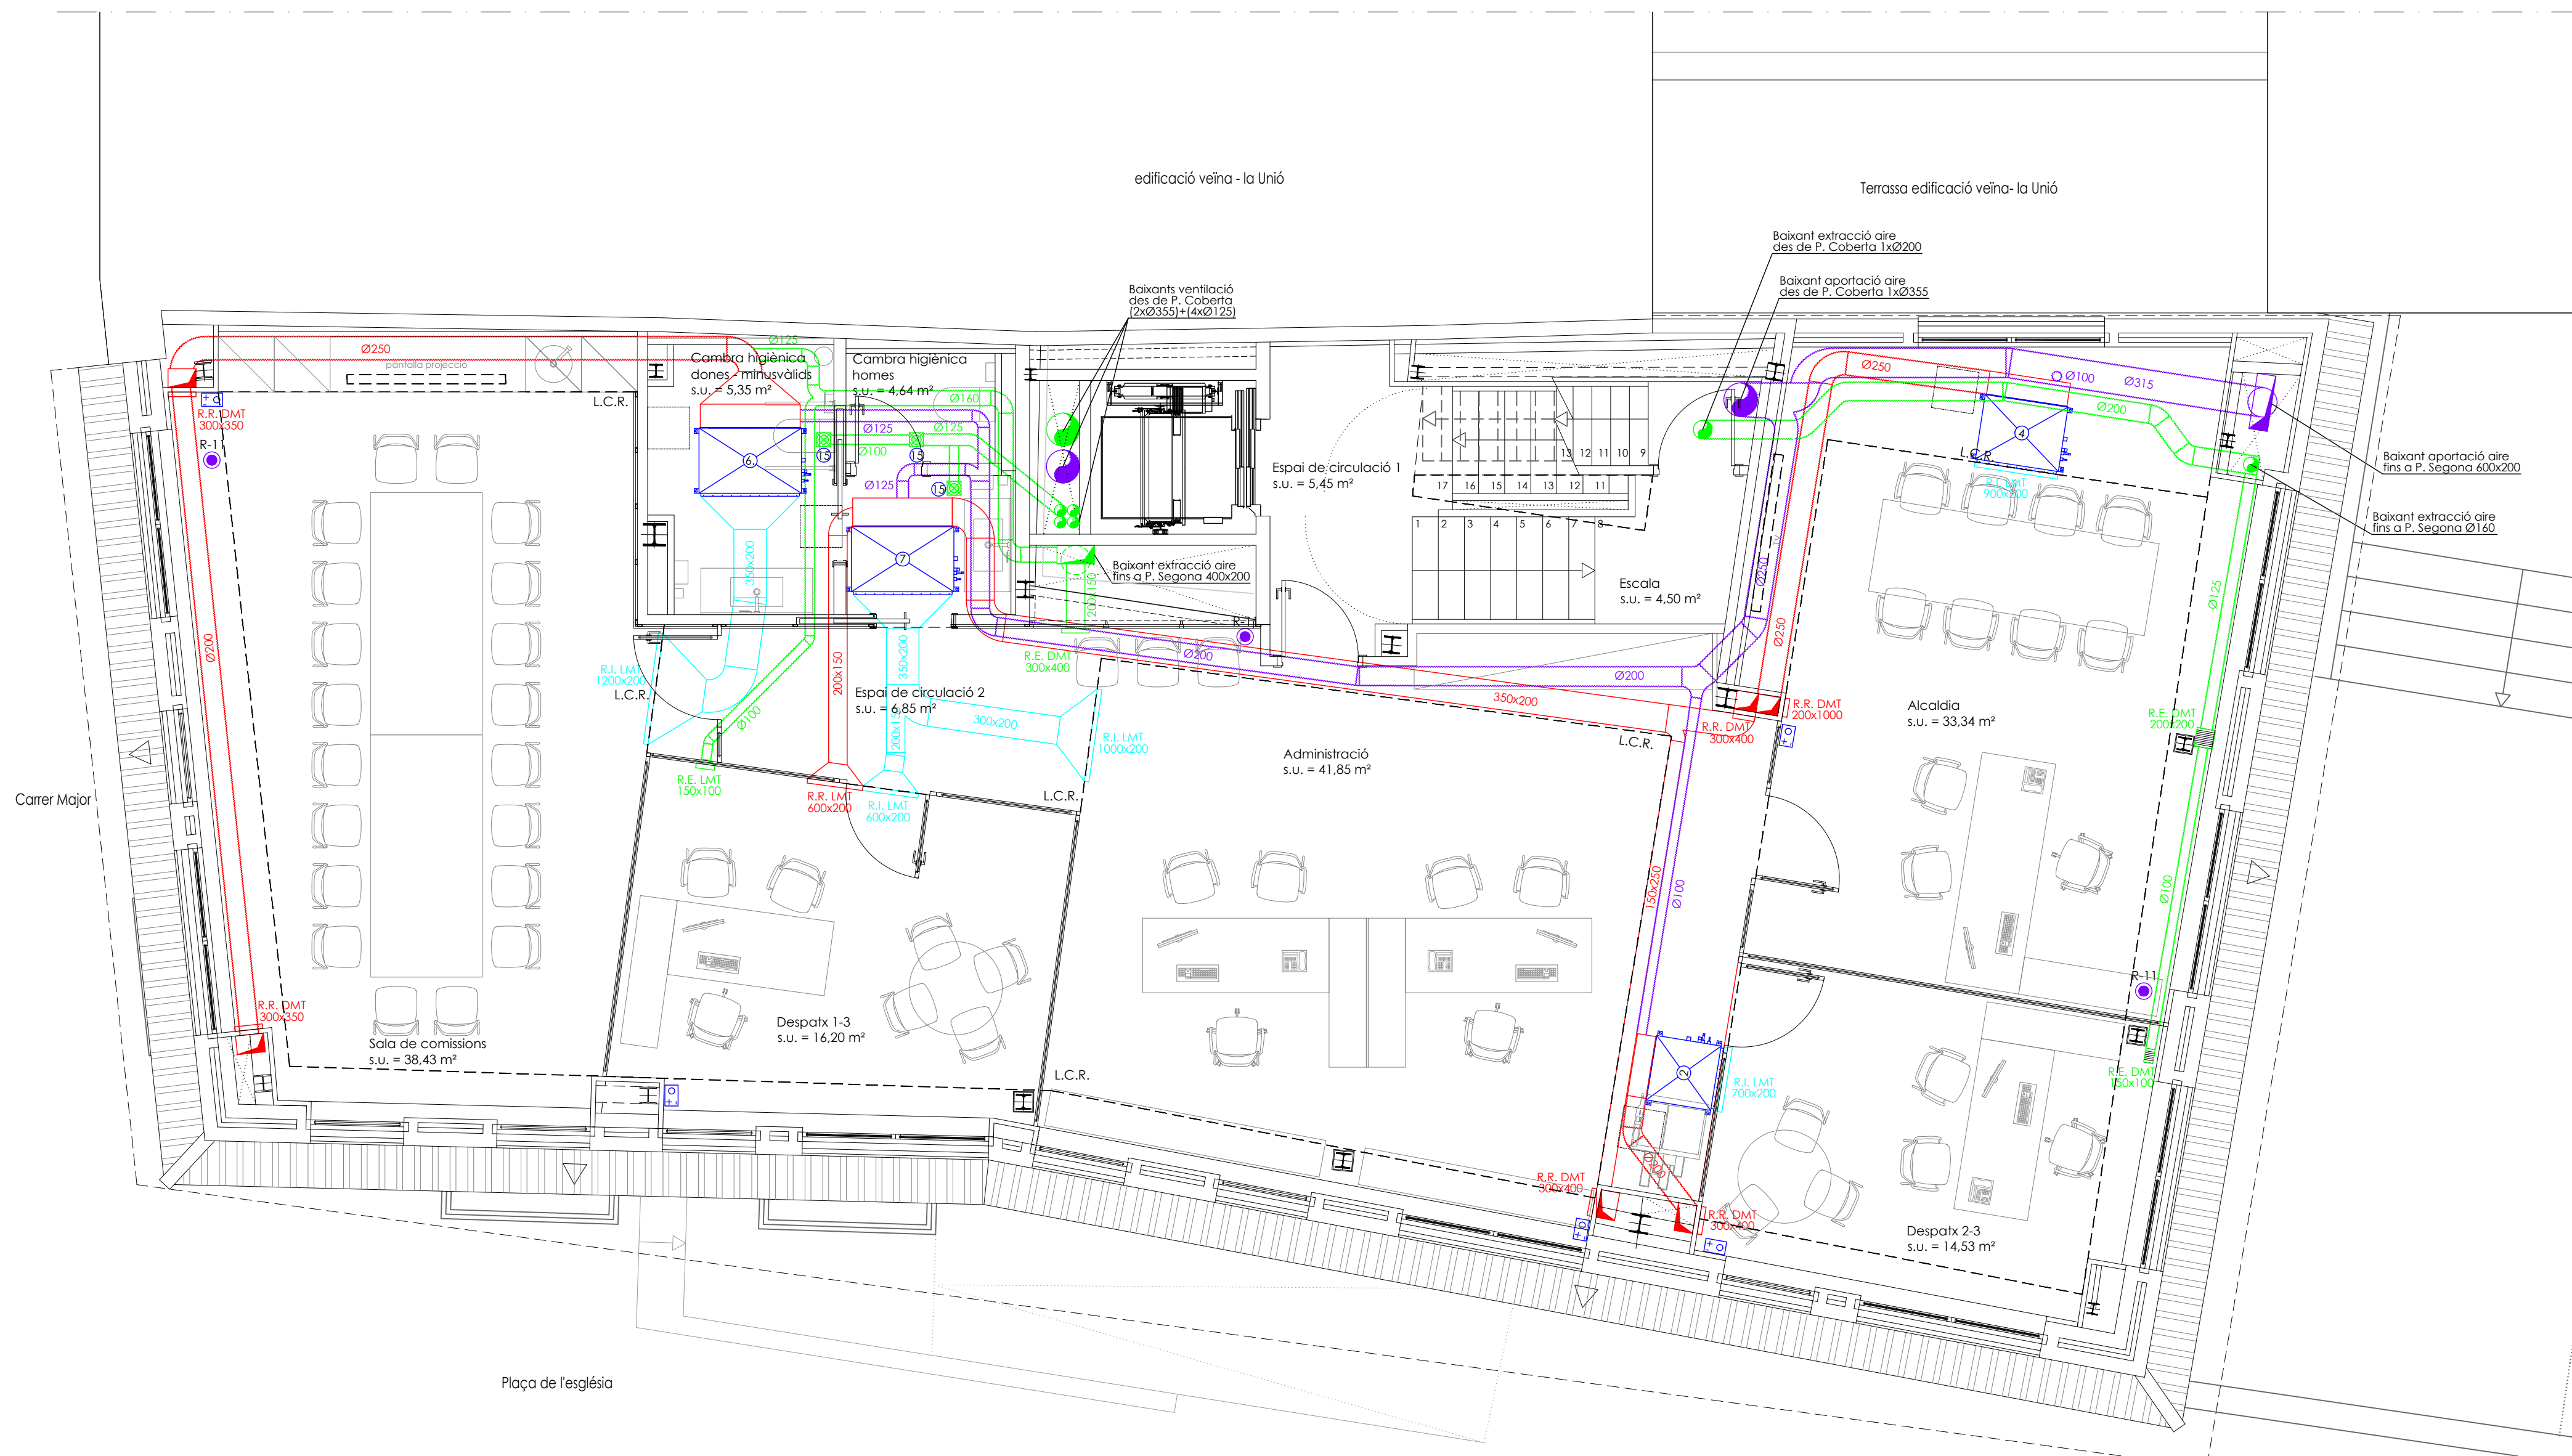

CLIMATITZACIÓ. EQUIPS


- Unitat interior climatització de conductes MITSUBISHI PEFY P20VMA-E
- Unitat interior climatització de conductes MITSUBISHI PEFY P25VMA-E
- Unitat interior climatització de conductes MITSUBISHI PEFY P32VMA-E
- Unitat interior climatització de conductes MITSUBISHI PEFY P40VMA-E
- Unitat interior climatització de conductes MITSUBISHI PEFY P50VMA-E
- Unitat interior climatització de conductes MITSUBISHI PEFY P63VMA-E
- Unitat interior climatització de conductes MITSUBISHI PEFY P71VMA-E
- Unitat interior climatització de conductes MITSUBISHI PEFY P80VMA-E
- Conjunt de climatització tipus split parel 1x1 MITSUBISHI MSZ-EF25VE
- Cortina d'aire MITSUBISHI GK-2512
- Recuperador de calor S&P CABD-N-DI 23 (instal·lació horitzontal)
- Recuperador de calor S&P CABD-N-DI 23 (instal·lació vertical)
- Unitat exterior climatització MITSUBISHI PUHY-EP200 YLM-A1
- Unitat exterior climatització MITSUBISHI PUHY-EP500 YLM-A1
- Comandament local MITSUBISHI PAR-31 MAA

CLIMATITZACIÓ. AIRE

- Conducte rígid impulsó aire
- Conducte rígid retorn aire
- Conducte flexible impulsó aire
- Conducte flexible retorn aire
- Reixa impulsó aire
- Reixa retorn aire

VENTILACIÓ

- Extractor S&P SILENT-100 CZ
- Ventilador S&P CVB/4 180/180 N
- Reixa aportació aire
- Reixa extracció aire
- Conducte rígid aportació aire
- Conducte rígid extracció aire
- Conducte flexible aportació aire
- Conducte flexible extracció aire
- Detector de CO2 per accionament recuperador "xx" de ventilació


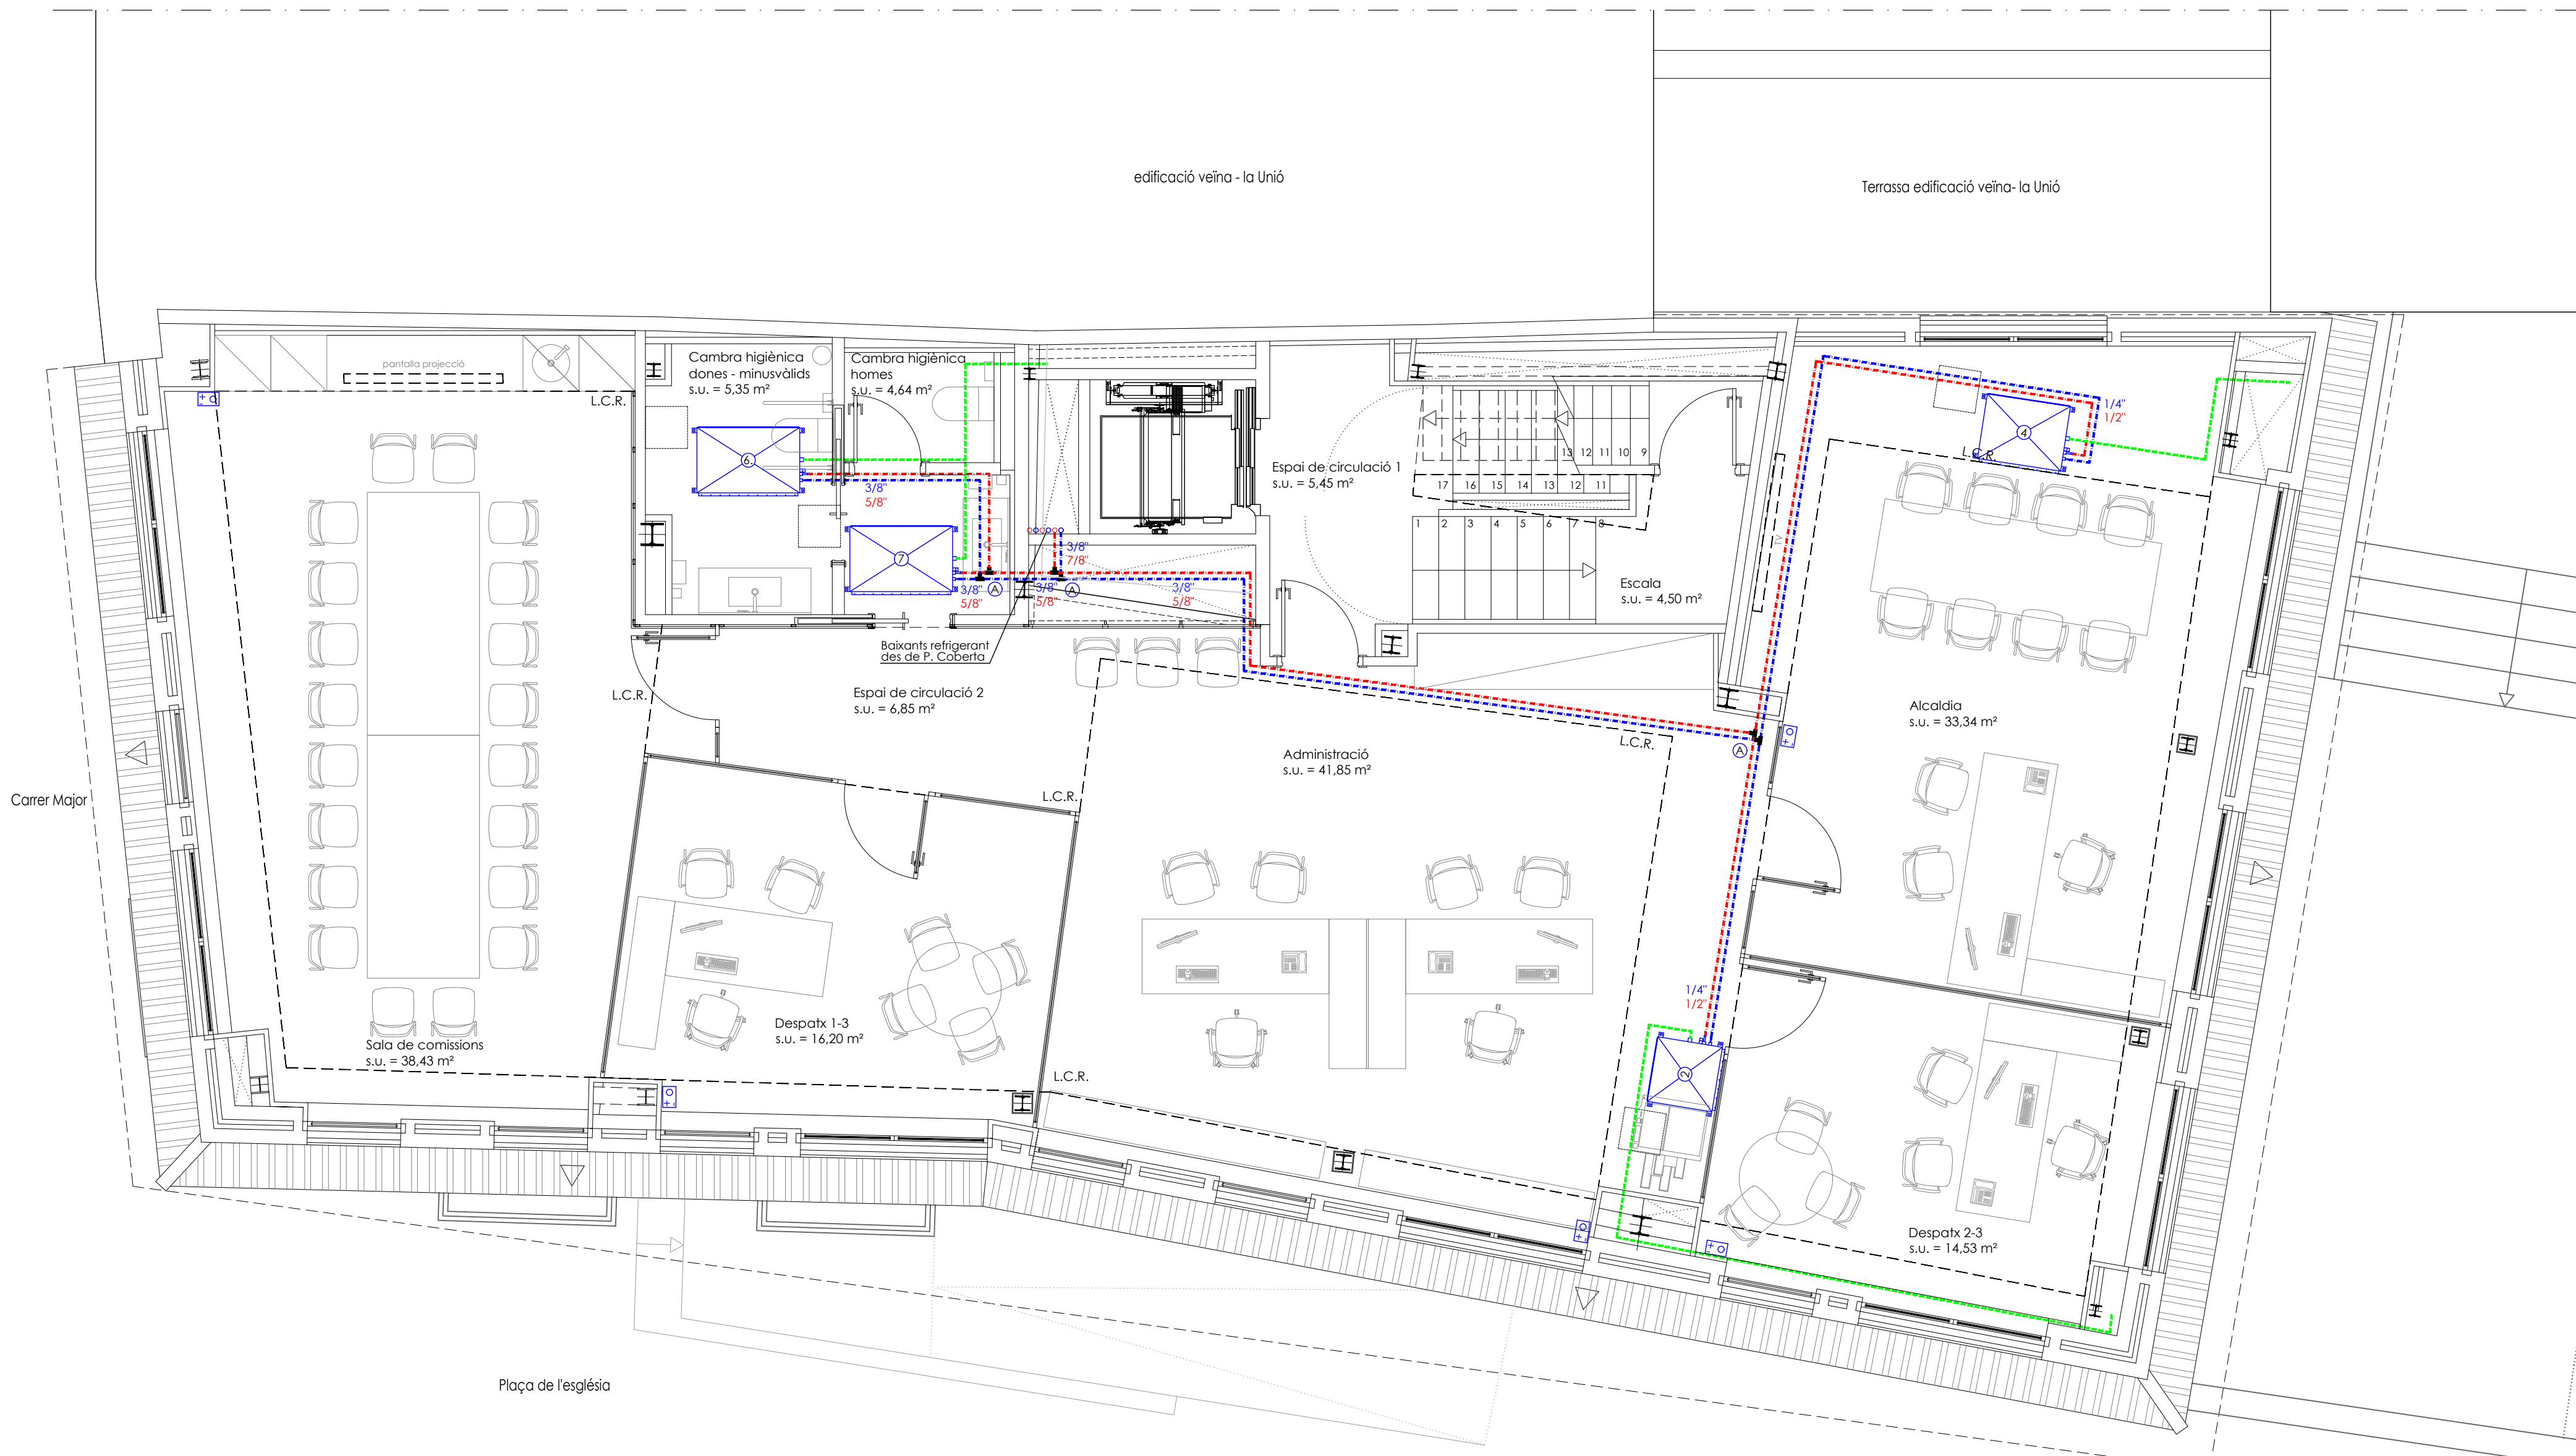


CLIMATITZACIÓ. CANONADES REFRIGERANT

- ① Distribuidor en "T" MITSUBISHI CMY-Y102SS-G2
- ② Distribuidor en "T" MITSUBISHI CMY-Y102LS-G2
- ③ Distribuidor en "T" MITSUBISHI CMY-Y202S-G2
- ④ Canonada refrigerant líquid
- ⑤ Canonada refrigerant gas
- ⑥ Canonada desguàs condensats de PVC Ø32

CLIMATITZACIÓ. EQUIPS

- ① Unitat interior climatització de conductes MITSUBISHI PEFY P20VMA-E
- ② Unitat interior climatització de conductes MITSUBISHI PEFY P25VMA-E
- ③ Unitat interior climatització de conductes MITSUBISHI PEFY P32VMA-E
- ④ Unitat interior climatització de conductes MITSUBISHI PEFY P40VMA-E
- ⑤ Unitat interior climatització de conductes MITSUBISHI PEFY P50VMA-E
- ⑥ Unitat interior climatització de conductes MITSUBISHI PEFY P63VMA-E
- ⑦ Unitat interior climatització de conductes MITSUBISHI PEFY P71VMA-E
- ⑧ Unitat interior climatització de conductes MITSUBISHI PEFY P80VMA-E
- ⑨ Conjunt de climatització tipus split paret 1x1 MITSUBISHI MSZ-EF2SVE
- ⑩ Cortina d'aire MITSUBISHI GK-2512
- ⑪ Recuperador de calor S&P CABD-N-DI 23 (Instal·lació horitzontal)
- ⑫ Recuperador de calor S&P CABD-N-DI 23 (Instal·lació vertical)
- ⑬ Unitat exterior climatització MITSUBISHI PUHY-EP200 YLM-A1
- ⑭ Unitat exterior climatització MITSUBISHI PUHY-EP500 YLM-A1
- ⑮ Comandament local MITSUBISHI PAR-31 MAA

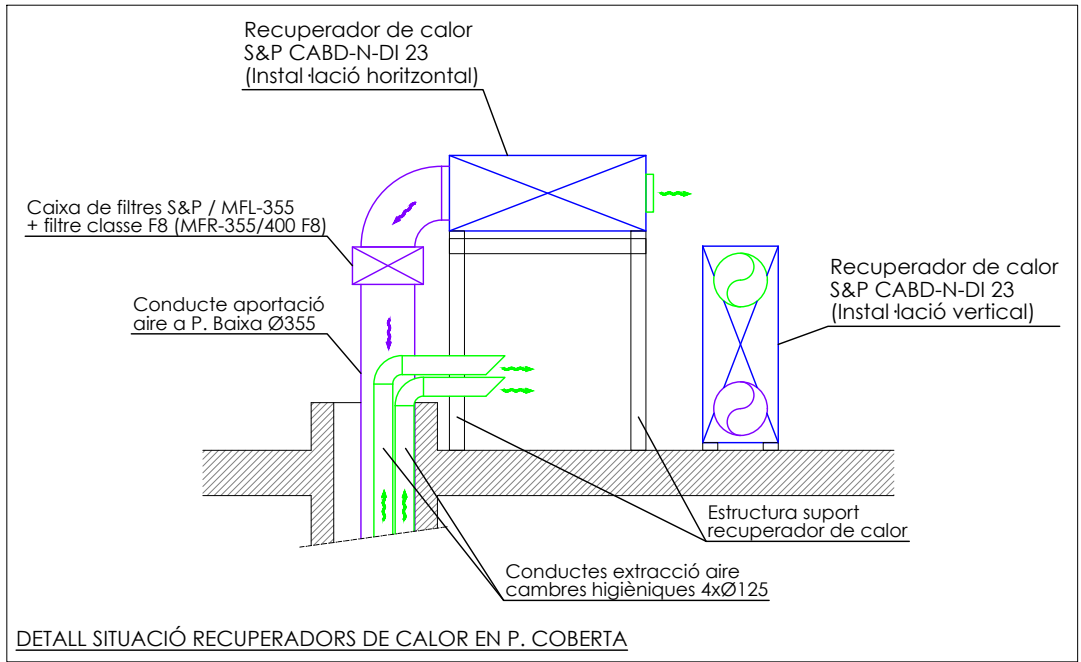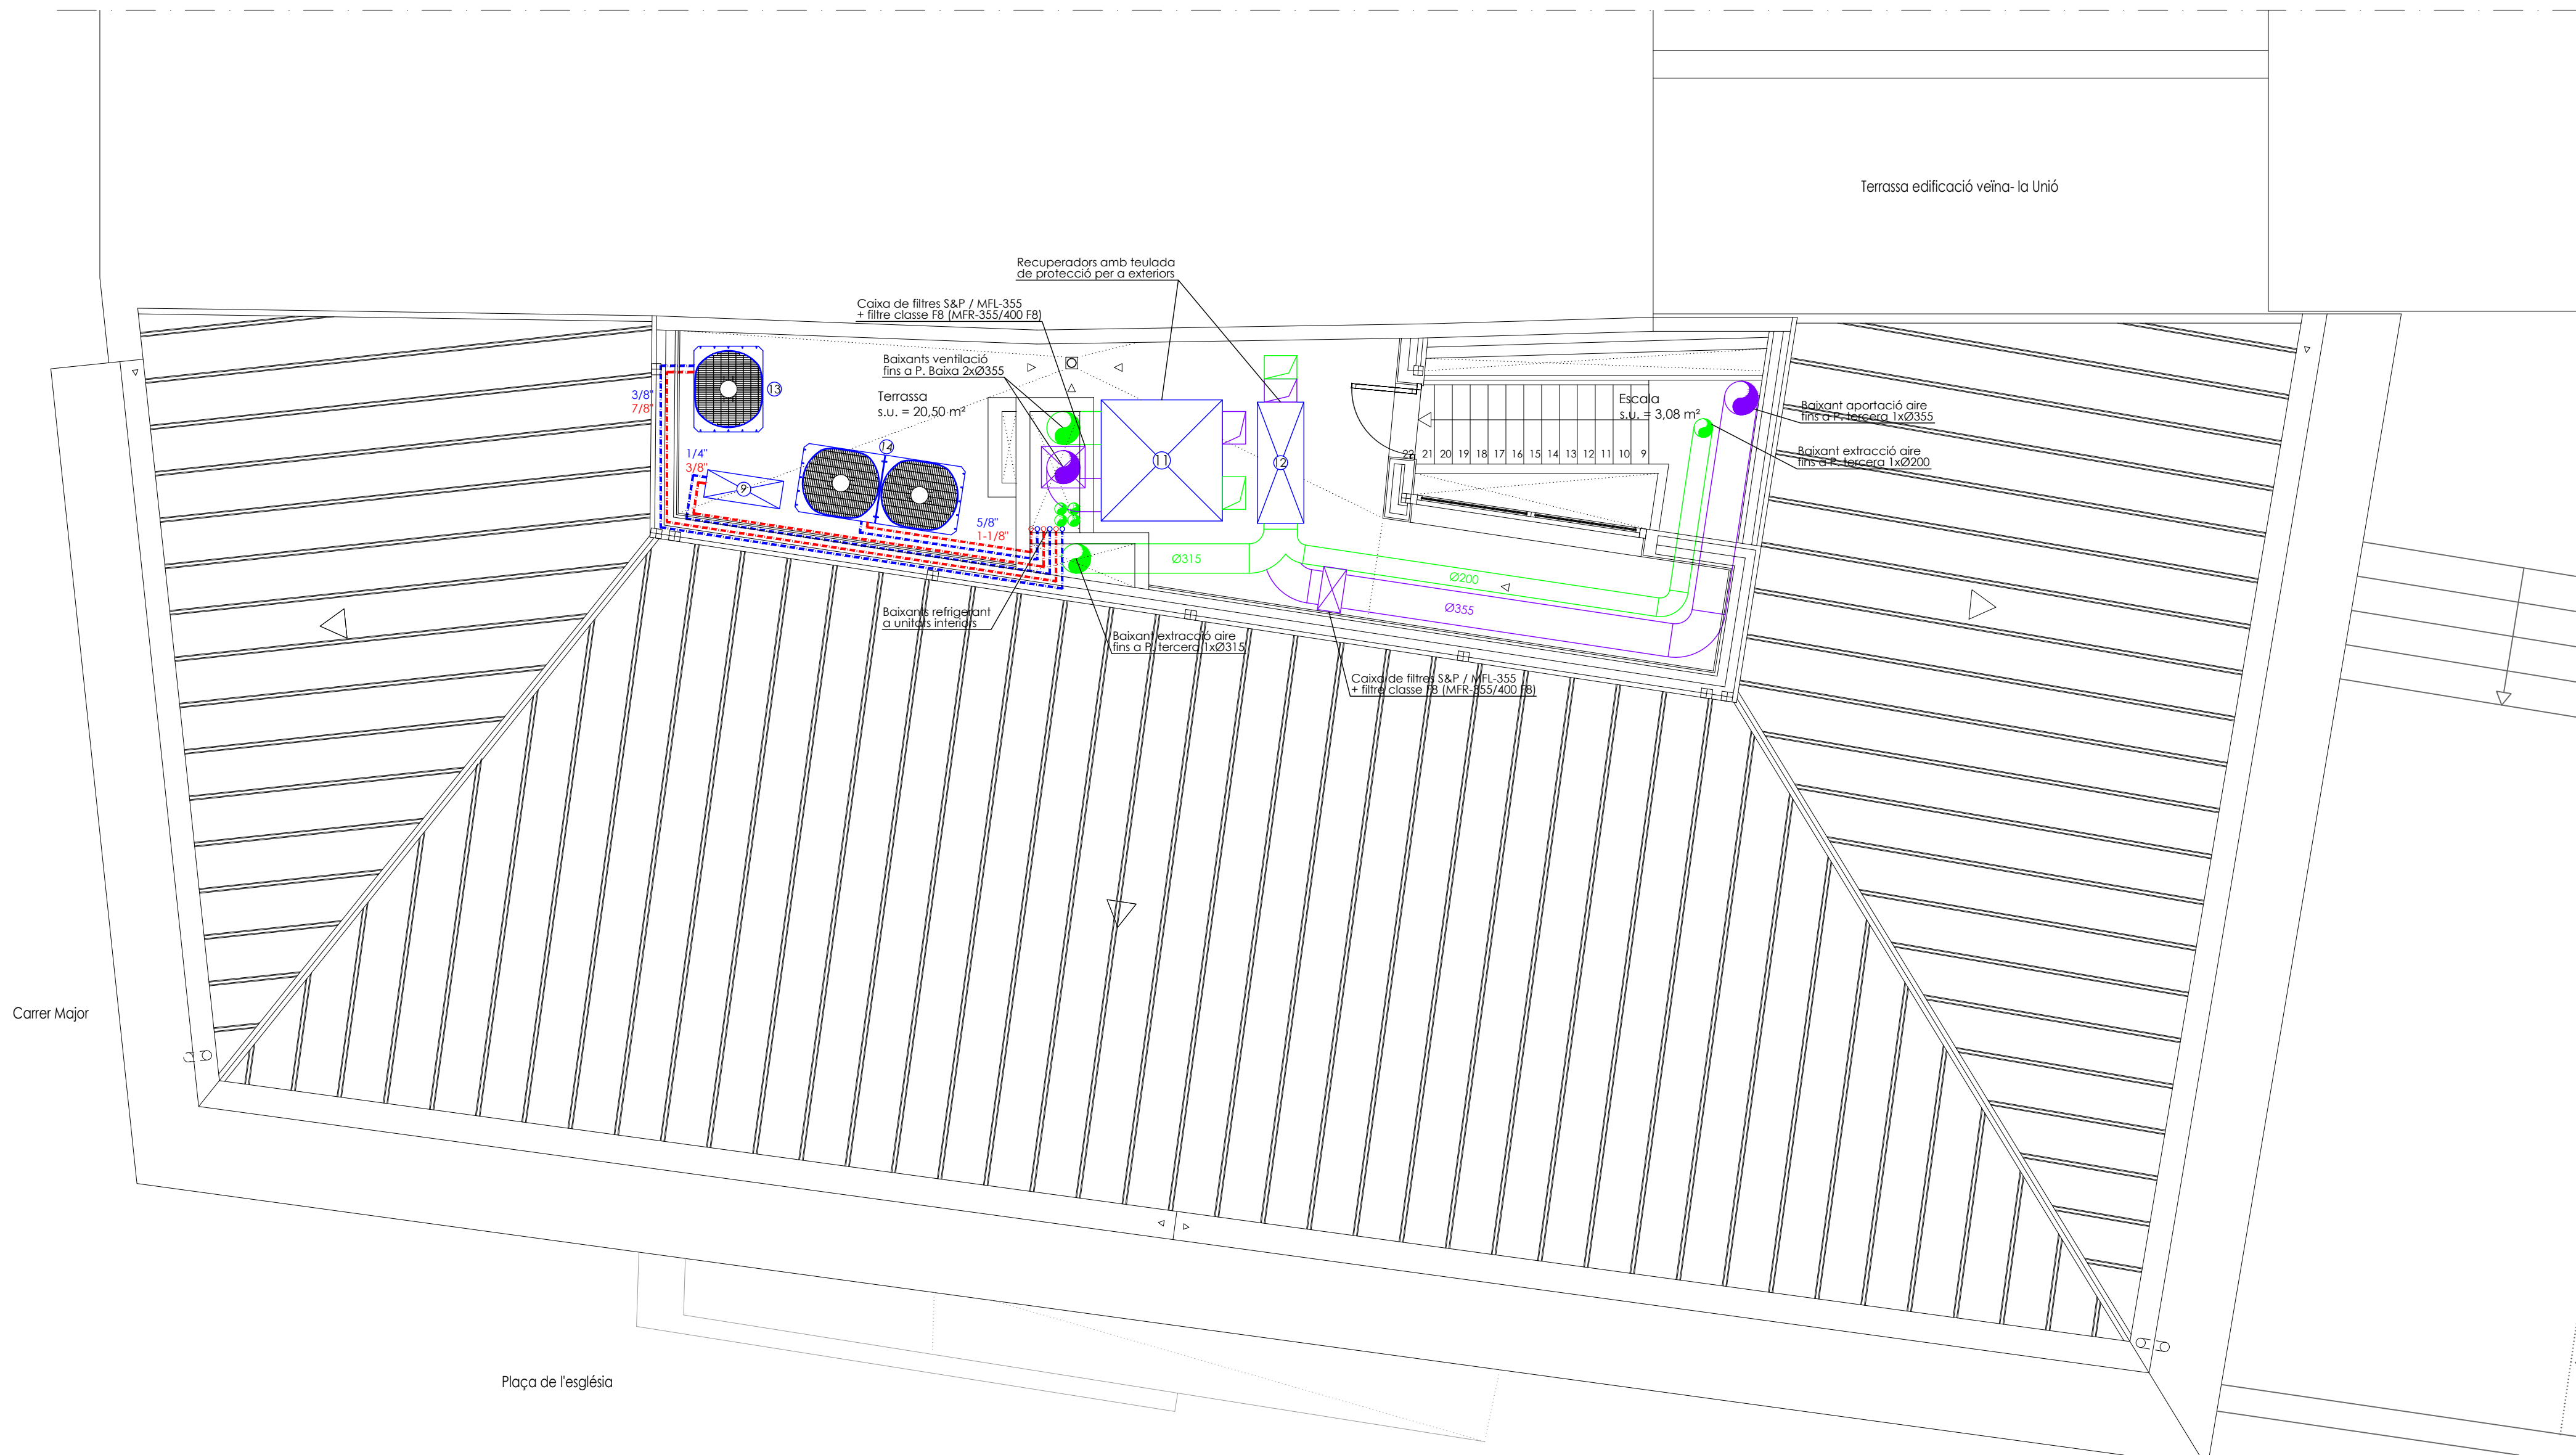

CLIMATITZACIÓ. CANONADES REFRIGERANT

- ① Distribuidor en "T" MITSUBISHI CMY-Y102SS-G2
- ② Distribuidor en "T" MITSUBISHI CMY-Y102LS-G2
- ③ Distribuidor en "T" MITSUBISHI CMY-Y202S-G2
- Canonada refrigerant líquid
- Canonada refrigerant gas
- Canonada desguàs condensats de PVC Ø32

CLIMATITZACIÓ. EQUIPS

- ① Unitat interior climatització de conductes MITSUBISHI PEFY P20VMA-E
- ② Unitat interior climatització de conductes MITSUBISHI PEFY P25VMA-E
- ③ Unitat interior climatització de conductes MITSUBISHI PEFY P32VMA-E
- ④ Unitat interior climatització de conductes MITSUBISHI PEFY P40VMA-E
- ⑤ Unitat interior climatització de conductes MITSUBISHI PEFY P50VMA-E
- ⑥ Unitat interior climatització de conductes MITSUBISHI PEFY P63VMA-E
- ⑦ Unitat interior climatització de conductes MITSUBISHI PEFY P71VMA-E
- ⑧ Unitat interior climatització de conductes MITSUBISHI PEFY P80VMA-E
- ⑨ Conjunt de climatització tipus split paret 1x1 MITSUBISHI MSZ-EF25VE
- ⑩ Cortina d'aire MITSUBISHI GK-2512
- ⑪ Recuperador de calor S&P CABD-N-DI 23 (instal·lació horitzontal)
- ⑫ Recuperador de calor S&P CABD-N-DI 23 (instal·lació vertical)
- ⑬ Unitat exterior climatització MITSUBISHI PUHY-EP200 YLM-A1
- ⑭ Unitat exterior climatització MITSUBISHI PUHY-EP500 YLM-A1
- Comandament local MITSUBISHI PAR-31 MAA

CLIMATITZACIÓ. AIRE

- Conducte rígid impulsió aire
- Conducte rígid retorn aire
- Conducte flexible impulsió aire
- Conducte flexible retorn aire
- Reixa impulsió aire
- Reixa retorn aire

VENTILACIÓ

- ⑬ Extractor S&P SILENT-100 CZ
- ⑭ Ventilador S&P CVB/4 180/180 N
- Reixa aportació aire
- Reixa extracció aire
- Conducte rígid aportació aire
- Conducte rígid extracció aire
- Conducte flexible aportació aire
- Conducte flexible extracció aire
- R-xx Detector de CO2 per accionament recuperador "xx" de ventilació

PROJECTE BÀSIC I D'EXECUCIÓ:

INSTAL·LACIONS DE L'EDIFICI "CAL NEGRE"

PER IMPLANTACIÓ D'OFICINES MUNICIPALS

EXPEDIENT: 17003

EMPLAÇAMENT:

PL. ESGLÉSIA, NÚM. 4 - C. MAJOR, NÚM. 22

25110 ALPICAT

PROMOTOR:

Ajuntament d'Alpicat

PLÀNOL:

PLANTA SOTACOBERTA

INST. CLIMATITZACIÓ

NÚMERO:

17003-ICL/10

DIRECTOR DEL PROJECTE:

Diputació de Lleida

AUTOR DEL PROJECTE:

GABRIEL GARRIGA GODIA

DATA:

Març 2017

ESCALA:

1/50

JOAN VIDAL BALANYÀ

ENGINYER INDUSTRIAL

Col·legiat Núm. 14313-L

Diputació de Lleida


GABRIEL GARRIGA GODIA

ENGINYER TÈCNIC INDUSTRIAL

Col·legiat Núm. 14313-L

Col. Eng. Tèc. Ind. de Lleida (CETILL)

garriga enginyeria s.l.p. · complex de la caparrella, 97 · edifici ceel-1 mòdul 1.8 · 25192 lleida · telèfon 973 832 295

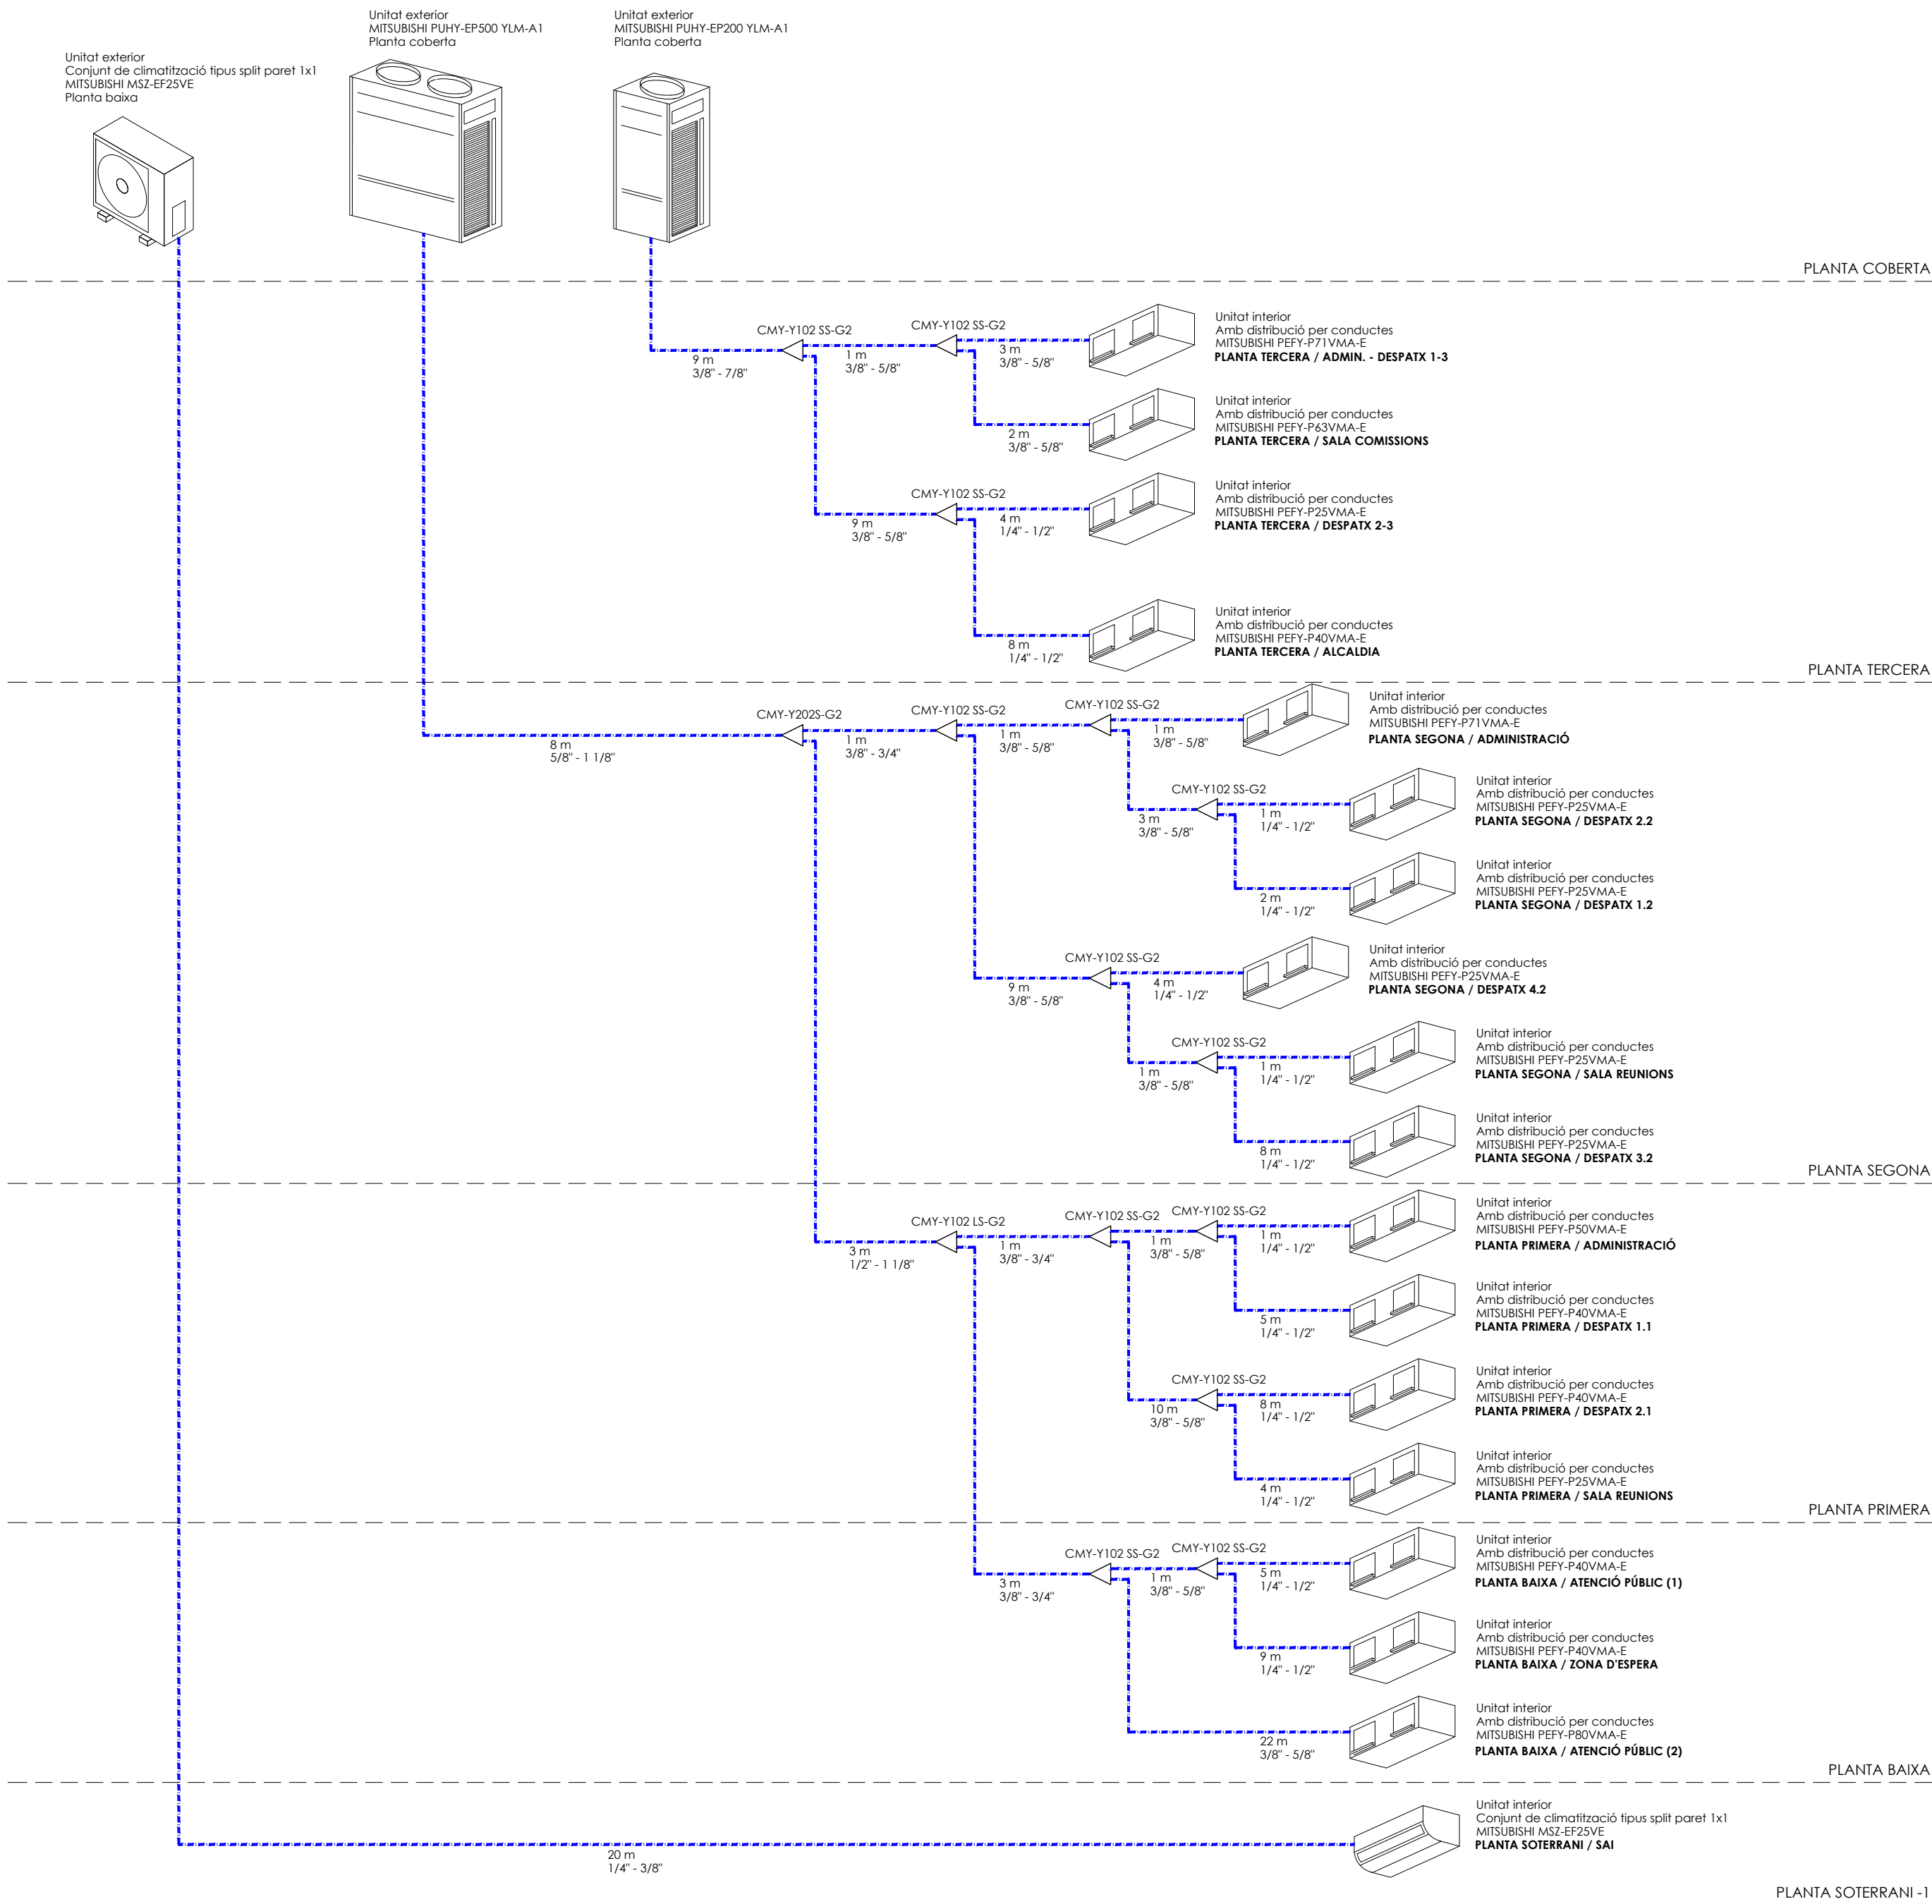

PROJECTE BÀSIC I D'EXECUCIÓ:
INSTAL·LACIONS DE L'EDIFICI "CAL NEGRE"
PER IMPLANTACIÓ D'OFICINES MUNICIPALS

EXPEDIENT: 17003

EMPLAÇAMENT:
PL. ESGLÉSIA, NÚM. 4 - C. MAJOR, NÚM. 22
25110 ALPICAT

PROMOTOR:
 **Ajuntament d'Alpicat**

PLÀNOL:
ESQUEMA PRINCIPAL
INST. CLIMATITZACIÓ

NÚMERO:
17003-ICL/11

DIRECTOR DEL PROJECTE:
 **Diputació de Lleida**
Serveis Tècnics Enginyeria i Edificació


AUTOR DEL PROJECTE:

GABRIEL GARRIGA GODIA
ENGINYER TÈCNIC INDUSTRIAL
S. S. T. T. Enginyeria i Edificació
Col·legiat Núm. 16513-L
Col. Eng. Tèc. Ind. de Lleida (CETILL)

DATA:
Març 2017

ESCALA:
S/E

JOAN VIDAL BALANYÀ
ENGINYER INDUSTRIAL
S. S. T. T. Enginyeria i Edificació
Diputació de Lleida

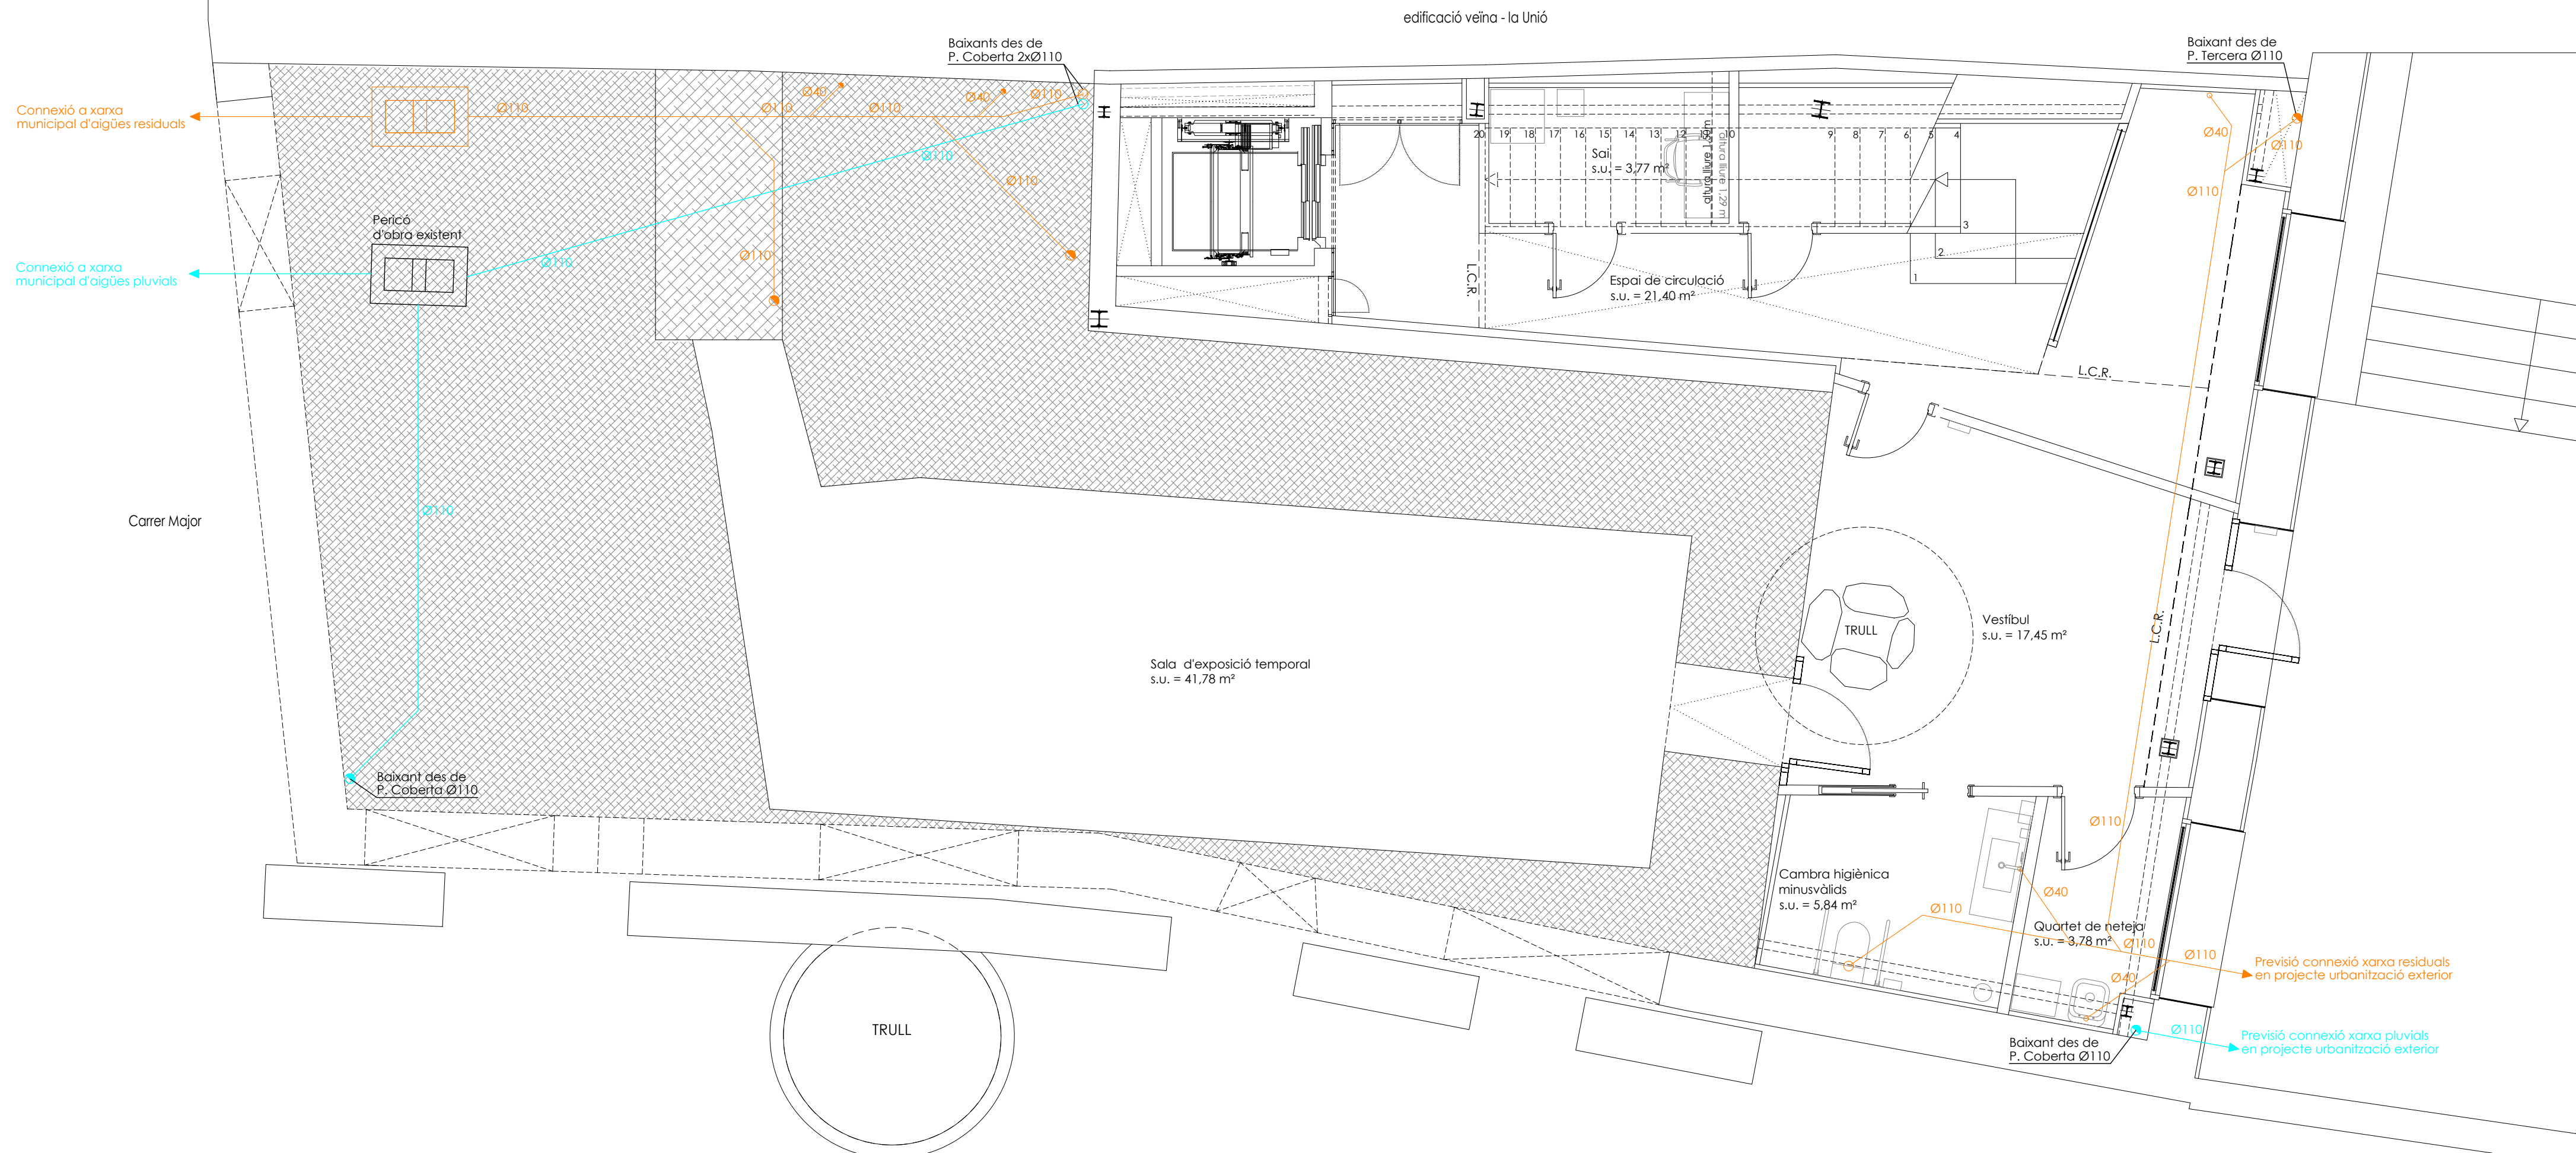

- SANEJAMENT**
- Canonada sanejament residuals de PVC
 - Canonada sanejament pluvials de PVC
 - Desguàs residuals aparell de planta superior
 - Desguàs pluvials de planta superior
 - Desguàs residuals aparell
 - Desguàs pluvials

garriga

engineers

PROJECTE BÀSIC I D'EXECUCIÓ:

INSTAL·LACIONS DE L'EDIFICI "CAL NEGRE"

PER IMPLANTACIÓ D'OFICINES MUNICIPALS

EXPEDIENT: 17003

EMPLAÇAMENT:

PL. ESGLÉSIA, NÚM. 4 - C. MAJOR, NÚM. 22
25110 ALPICAT

PROMOTOR:

Ajuntament
d'Alpicat

PLÀNOL:

PLANTA SOTERRANI -1
INSTAL·LACIÓ SANEJAMENT

NÚMERO:

17003-IS/01

DIRECTOR DEL PROJECTE:

Diputació de Lleida

Servei Tècnic Enginyeria i Edificació

AUTOR DEL PROJECTE:

GABRIEL GARRIGA GODIA

ENGINYER TÈCNIC INDUSTRIAL

Col·legiat Núm. 14513-L

Col. Eng. Tèc. Ind. de Lleida (CETILL)

DATA:

Març 2017

ESCALA:

1/50


JOAN VIDAL BALANYÀ

ENGINYER INDUSTRIAL

S. S. I. T. Enginyeria i Edificació

Diputació de Lleida

garriga enginyeria s.l.p. · complex de la caparrella, 97 edifici ceel-1 mòdul 1.8 · 25192 lleida · telèfon 973 832 295

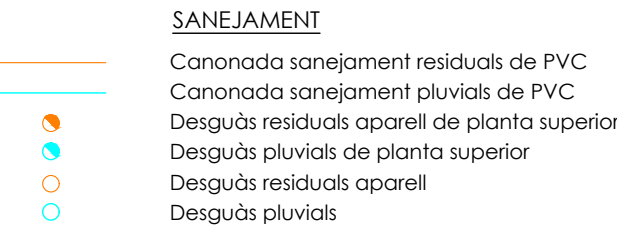

PROJECTE BÀSIC I D'EXECUCIÓ:
 INSTAL·LACIONS DE L'EDIFICI "CAL NEGRE"
 PER IMPLANTACIÓ D'OFICINES MUNICIPALS

EXPEDIENT: 17003

EMPLAÇAMENT:
PL. ESGLÈSIA, N
25110 ALPICAT

PROMOTOR:  Ajuntament
d'Alpica

PLÀNOL:
PLANTA BAIXA
INSTAL·LACIÓ SANEJAMENT

NÚMERO:
17003-IS/02

DIRECTOR DEL PROYECTO



Diputació de Lleida
Serveis Tècnics Enginyeria i Edificació

AUTOR DEL PROYECTO:


DATA:
Març 2017

ESCALA
1/50


JOAN VIDAL BALANYÀ
 ENGINYER INDUSTRIAL
 S. S. T. T. Enginyeria i Edificació
 Diputació de Lleida

GABRIEL GARRIGA GODIA
ENGINYER TÈCNIC INDUSTRIAL
Col·legiat Núm. 16513-L
Col. Eng. Tèc. Ind. de Lleida (CETIL)

garriga enginyeria s.l.p. · complex de la caparrella, 97 edifici ceei-1 mòdul 1.8 · 25192 lleida · telèfon 973 832 295

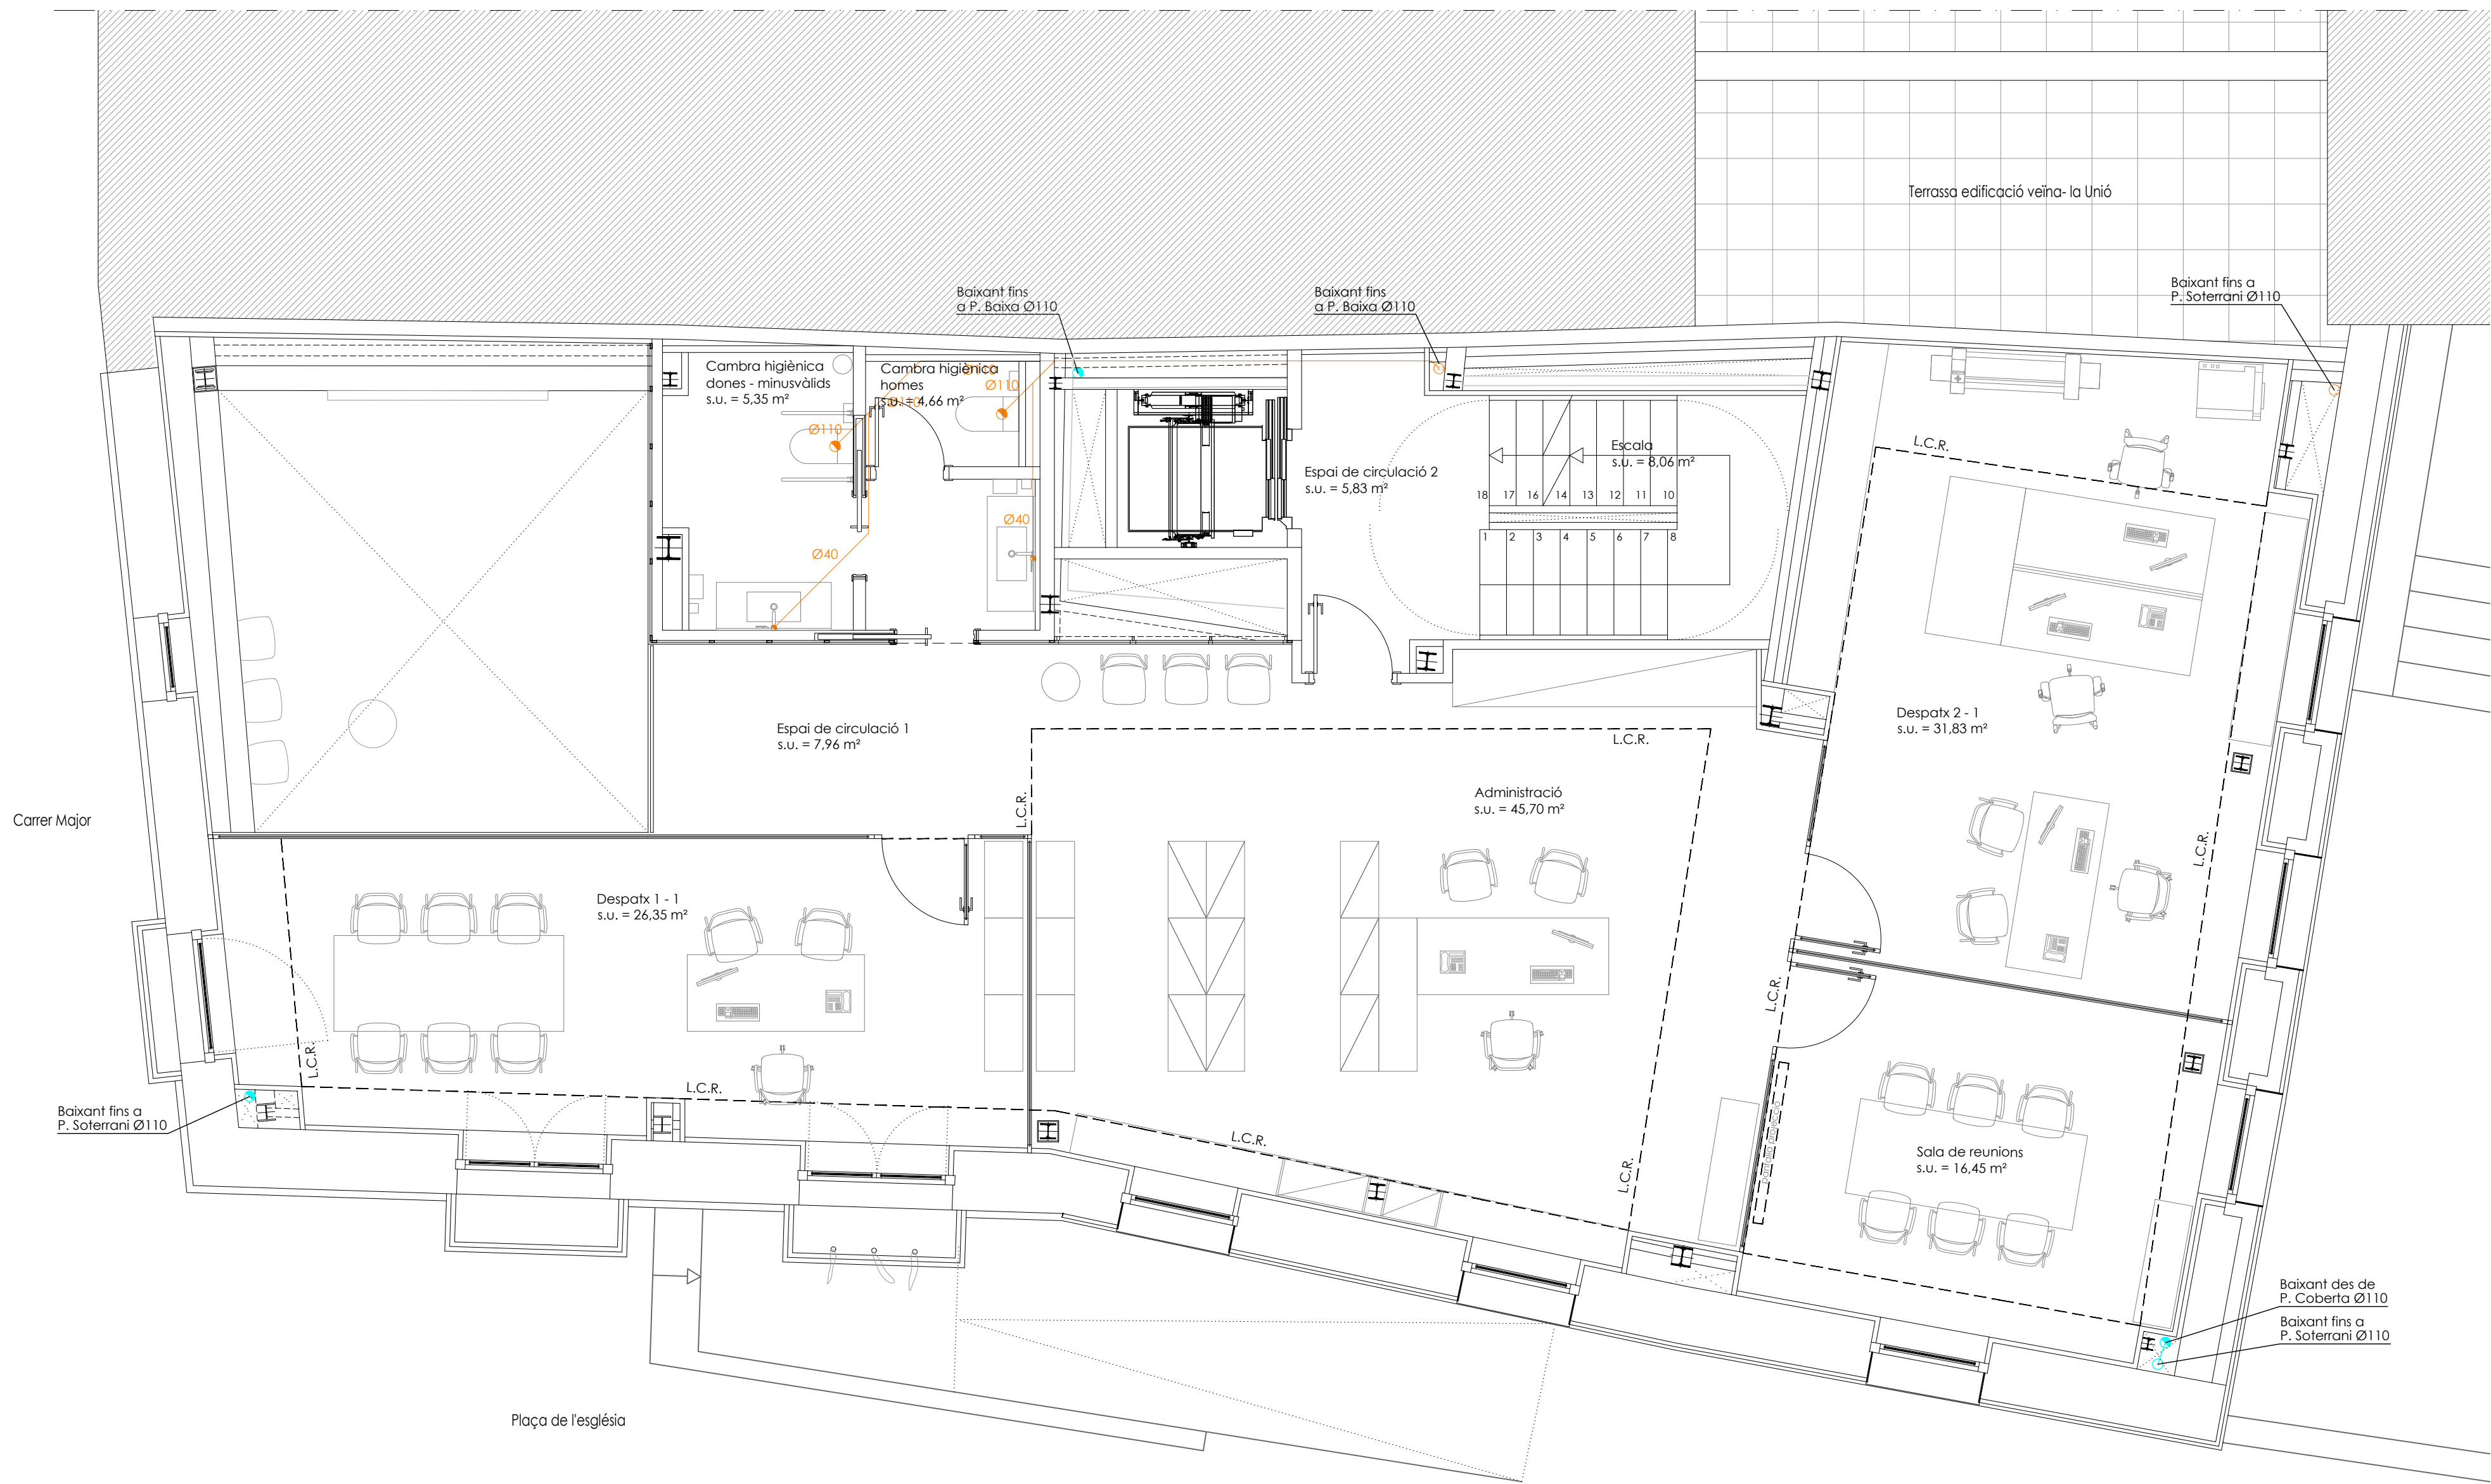

- SANEJAMENT**
- Canonada sanejament residuals de PVC
 - Canonada sanejament pluvials de PVC
 - Desguàs residuals aparell de planta superior
 - Desguàs pluvials de planta superior
 - Desguàs residuals aparell
 - Desguàs pluvials

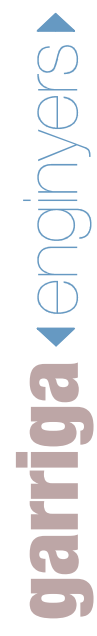

PROJECTE BÀSIC I D'EXECUCIÓ:
INSTAL·LACIONS DE L'EDIFICI "CAL NEGRE"
PER IMPLANTACIÓ D'OFICINES MUNICIPALS

EMPLAÇAMENT:
PL. ESSLÉSIA, NÚM. 4 - C. MAJOR, NÚM. 22
25110 ALPICAT

PLÀNOL:
PLANTA PRIMERA
INSTAL·LACIÓ SANEJAMENT

DATA:
Març 2017

NÚMERO:
17003-IS/03

ESCALA:
1/50

PROMOTOR:

Ajuntament d'Alpicat


DIRECTOR DEL PROJECTE:

Diputació de Lleida
Servei Tècnic Enginyeria i Edificació


AUTOR DEL PROJECTE:

GABRIEL GARRIGA GODIA
ENGINYER TÈCNIC INDUSTRIAL
Col·legiat Núm. 14513-L
Col. Eng. Tèc. Ind. de Lleida (CETILL)

garriga enginyeria s.l.p. · complex de la caparrella, 97 edifici ceel-1 mòdul 1.8 · 25192 lleida · telèfon 973 832 295

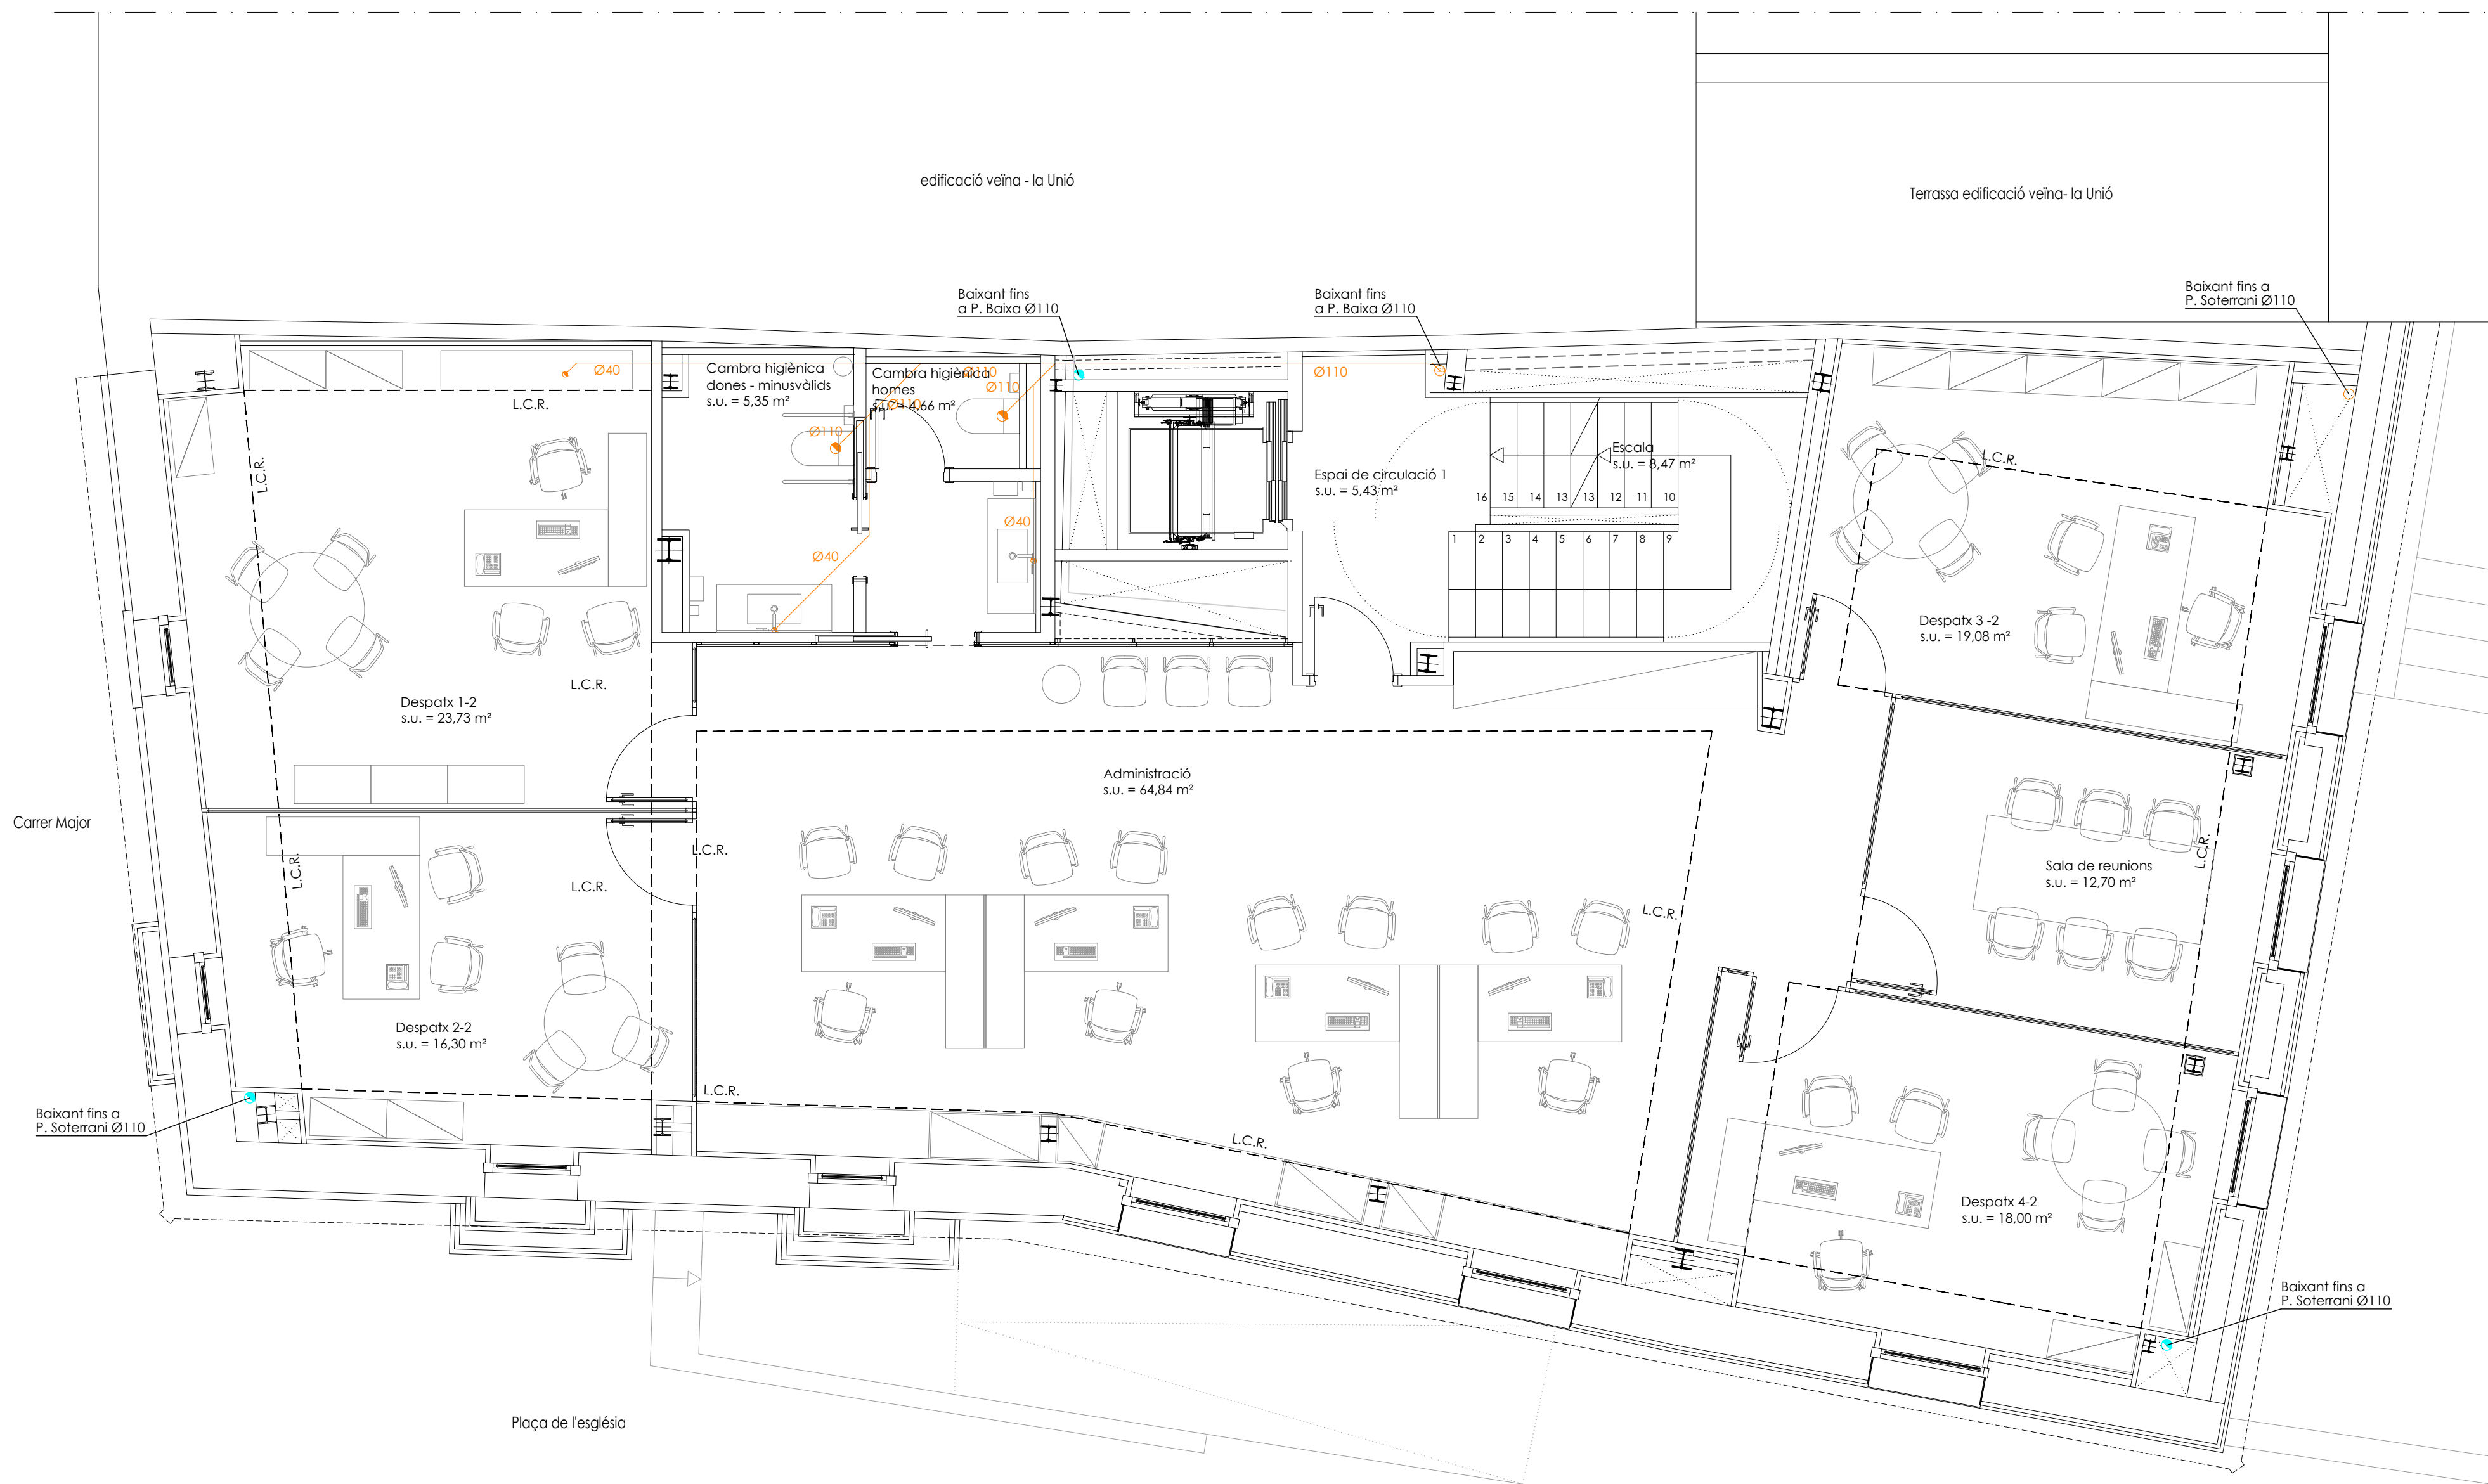

- SANEJAMENT**
- Canonada sanejament residuals de PVC
 - Canonada sanejament pluvials de PVC
 - Desguàs residuals aparell de planta superior
 - Desguàs pluvials de planta superior
 - Desguàs residuals aparell
 - Desguàs pluvials

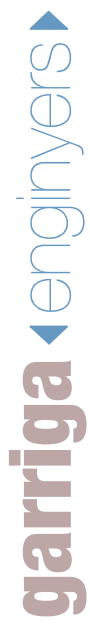

PROJECTE BÀSIC I D'EXECUCIÓ:
INSTAL·LACIONS DE L'EDIFICI "CAL NEGRE"
PER IMPLANTACIÓ D'OFICINES MUNICIPALS

EMPLAÇAMENT:
PL. ESGLÉSIA, NÚM. 4 - C. MAJOR, NÚM. 22
25110 ALPICAT

PROMOTOR:
 **Ajuntament d'Alpicat**

PLÀNOL:
PLANTA SEGONA
INSTAL·LACIÓ SANEJAMENT

DATA:
Març 2017


NÚMERO:
17003-IS/04

DIRECTOR DEL PROJECTE:
 **Diputació de Lleida**
Servei Tècnic Enginyeria i Edificació

ESCALA:
1/50

AUTOR DEL PROJECTE:
 **GABRIEL GARRIGA GODIA**
ENGINYER TÈCNIC INDUSTRIAL
Col·legiat Núm. 14513-L
Col. Eng. Tèc. Ind. de Lleida (CETILL)

garriga enginyeria s.l.p. · complex de la caparrella, 97 edifici ceel-1 mòdul 1.8 · 25192 lleida · telèfon 973 832 295

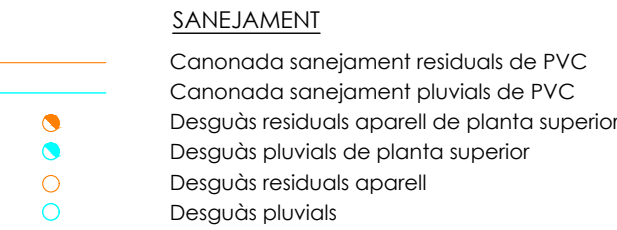

garriga ◆ engineers