



Ajuntament d'Alpicat

ACORD DE CONSTITUCIÓ DE SERVITUD LEGAL D'AQUËDUCTE

Alpicat a 28 de maig de 2013

REUNITS

D'una banda l'Il·lm. Sr. Pau Cabré Roure, les seves dades personals s'ometen perquè actua per raó del seu càrrec. (En endavant l'Ajuntament)

De l'altra la Sra.

3)

MANIFESTEN

i. Que l'Ajuntament és titular de la corresponent concessió administrativa d'aigua per destinació prioritària a abastament a la població d'Alpicat. Per aquest motiu té la corresponent xarxa i potabilització de la xarxa.

ii. Que interessa incloure a la xarxa la canonada d'aigua adaptable a potable que haurà de passar per la finca de titularitat de la propietària ubicada al polígon 5 parcel·la 10, referència cadastral 25023A005000100000WM, Registre de la Propietat número 4, Tomo 1939, Llibre 52, Foli 77, Finca número 3735, pel seu marge Oest, en els termes que consten al plànol que s'adjunta.

iii. Ambdues parts es reconeixen mútua capacitat jurídica i d'obrar i

ACORDEN:

I. La propietària permet la constitució d'una servitud legal d'aqüeducte d'aigua, per a la xarxa municipal d'abastament d'aigua, en favor de l'Ajuntament d'Alpicat, que la podrà explotar directament o indirectament en els termes que consten al plànol adjunt.

II. En el moment que l'Ajuntament aprovi el projecte, dins del tràmit processal corresponent, citarà personalment la propietària perquè en el termini de 30 dies pugui examinar-lo i presentar-hi reclamacions o al·legacions si ho creu oportú.


III. Aprovat definitivament el projecte, i en el moment d'iniciar-se les obres, l'Ajuntament es compromet a netejar (treure les herbes) la zona al voltant de la canonada i tallar l'ametller que hi ha, deixant-lo tallat per a llenya a disposició de la propietària.

IV. Finalitzades les obres i recepcionades per l'Ajuntament, s'entendrà constituïda a tots els efectes la servitud d'aqüeducte d'aigües sobre la finca esmentada a la manifestació (ii).




V. Un cop signat aquest acord, se'n donarà compte al Ple i se'n publicarà ressenya al web municipal i al Diari Oficial de la Generalitat de Catalunya als efectes informatius i per donar compliment a allò esmentat a l'article 110 de la Llei 26/2010 del 3 d'agost, de règim jurídic i de procediment de les administracions públiques.

Llegit el present document i trobat conforme, el signen les parts en duplicat document a un sol efecte. Lloc i data esmentats a l'encapçalament.

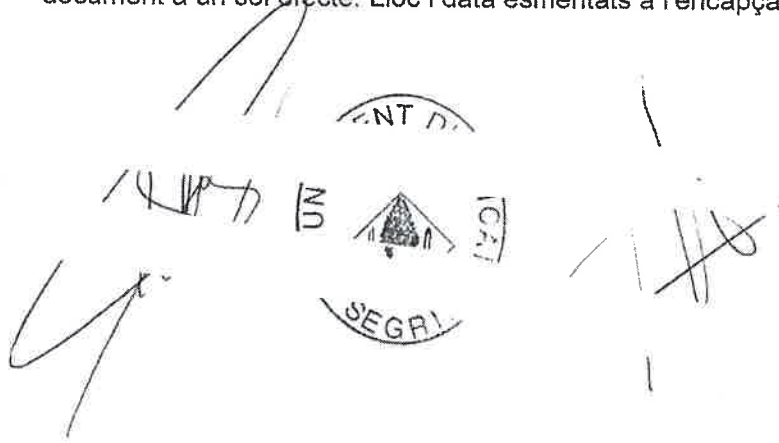

The image shows several handwritten signatures and stamps. At the top center, there is a stamp that reads "CENT D'". Below it, there is a stamp with a central emblem (a triangle with a house-like shape inside) and the word "SEGRI" written below the emblem. To the left of this central stamp, there is a stamp with the number "15" and some illegible handwritten marks. To the right, there is a stamp with the number "120" and some illegible handwritten marks. There are also several large, stylized handwritten signatures or initials scattered around the stamps.

PROPOSTA
Escala 1:2.000

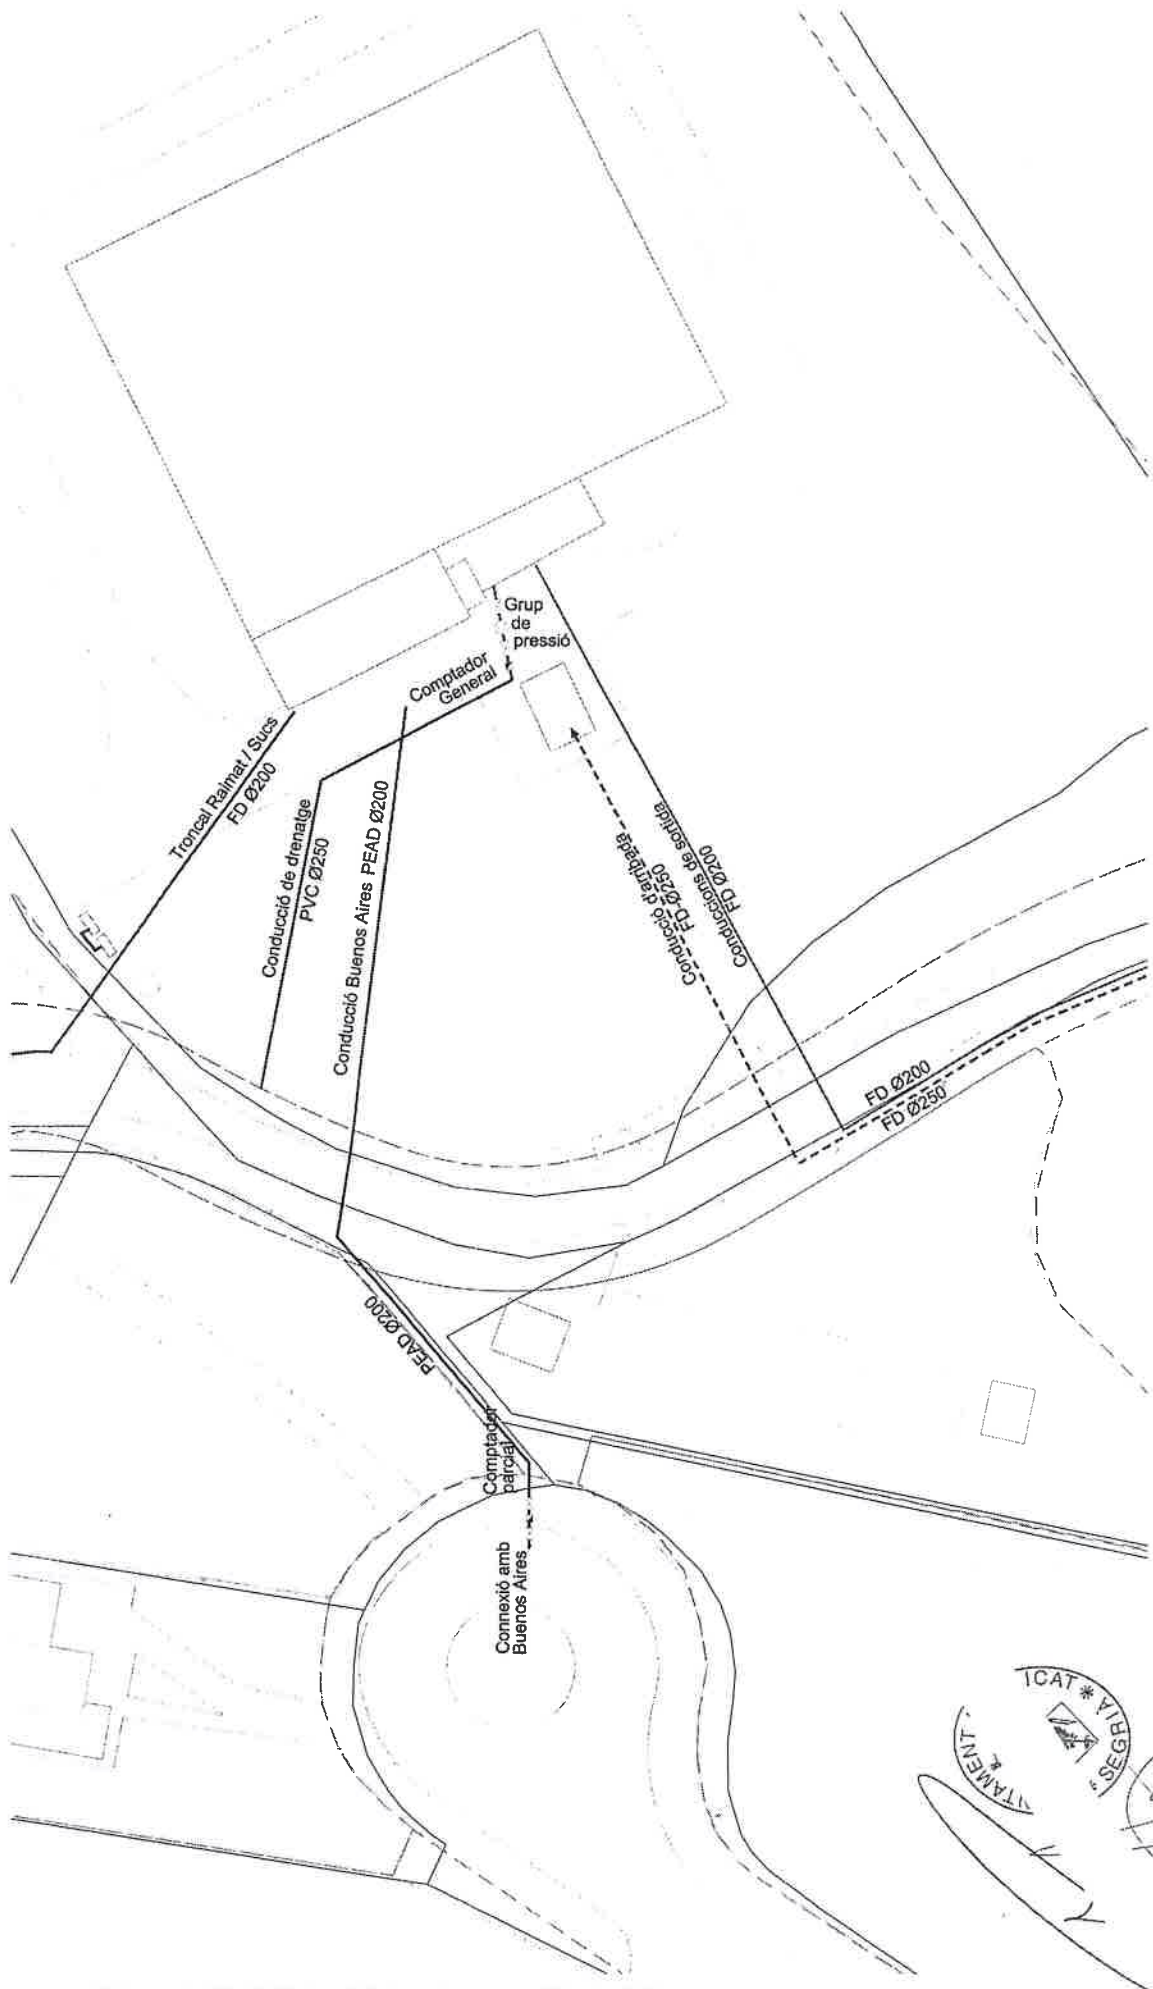

PROJECTE DE CONEXIÓ D'ACQUA POTABLE ELECTROFIT I OMS NATURAL A LES URSAMITZACIONS DEL PLA DE LA CERBERA I GRAD PARC D'ALPICAT	
1	SITUACIÓ I EMPLACAMENT PROPOSTA DE FASES
Ajuntament d'Alpicat	
Data: 15 de maig de 2013	Nord
Escala: Veritat	

ICAT * VIBIA * SEGVIA *
NTAMENT

